




# COMUNE DI CALCIO

## VARIANTE GENERALE AL PIANO DI GOVERNO DEL TERRITORIO

ex art. 8.4, art. 9.14, art. 10.6, L.R. 12/05 e s.m. e i.

COMMITTENTE	<b>Comune di Calcio</b> Via Papa Giovanni XXIII, 40 24054 Calcio (BG) tel. 0363 968444 - fax: 0363 906246 e-mail: info@comune.calcio.bg.it - PEC: protocollo@pec.comune.calcio.bg.it		
PROGETTISTA	Arch. Silvano Buzzi: <b>Silvano Buzzi &amp; Partners srl</b> 25077 Roè Volciano (BS) Via Bellini, 9 Tel. 0365 59581 – fax 0365 5958600 e-mail: info@buzziepartners.it pec: buzziepartnersrl@pec.it C.F. – P.I. 040365720987		
RESP. di COMMESSA COLLABORATORI	Arch. Silvano Buzzi		

DOCUMENTO	<i>Piano di Governo del Territorio</i>			
<b>A04 PGT</b>	<b>PIANO TERRITORIALE DI COORDINAMENTO PARCO OGLIO NORD</b>			
01 - VAS	<b>INQUADRAMENTO COMUNE DI CALCIO</b>			
r 00				
COMMESSA	EMISSIONE	CLIENTE	INCARICO	REDAZIONE
<b>U 746</b>	Ottobre 2022	Comune di Calcio	2021	VERIFICATO S01
				REDATTO C04

A TERMINE DELLE VIGENTI LEGGI SUI DIRITTI DI AUTORE QUESTO DISEGNO NON POTRA' ESSERE COPIATO, RIPRODOTTO O COMUNICATO AD ALTRE PERSONE O DITTE SENZA AUTORIZZAZIONE DI SILVANO BUZZI & PARTNERS SRL





**COMUNE DI CALCIO**  
Provincia di Bergamo



**PIANO TERRITORIALE DI COORDINAMENTO - PARCO OGLIO NORD**  
**TAV. 1.3 AZZONAMENTO (nord)**

variante al PTC (DGR 1088 DEL 12/12/2013 - BURL S.O. 4 del 21/01/2014)

(scala 1:10.000)

- CONFINE PARCO
- Riserve naturali    ■ Lago d'Iseo e fiumi
- Zone di interesse naturalistico-paesistico
- Zona agricola di prima fascia di tutela
- Zona agricola di seconda fascia di tutela
- Nuclei di antica formazione
- Zona di iniziativa comunale orientata
- Aree degradate da recuperare
- Ambiti di fruizione soggetti a progetto unitario di valorizzazione
- Zone umide
- Lanche bodri e specchi d'acqua
- Lanche e paleomeandri con presenza di acque stagnanti
- Aree umide e canneti    ■ Cave
- Impianti tecnologici e servizi a rete
- Zone - soggette a destinazioni di strumenti urbanistici vigenti

- ELEMENTI, BENI E MANUFATTI DI RILEVANTE VALORE ARCHEOLOGICO, ARCHITETTONICO, ARTISTICO, STORICO E CULTURALE**
- ⊕ Chiese sussidiarie - santuari - cappelle votive
  - Castello o residenza fortificata
  - ⊕ Cimiteri di significativo valore paesistico
  - Dighe - chiuse - opere idrauliche di significativo valore paesistico
  - ⌒ Ponti di significativo valore paesistico
  - Parcheggi attrezzati
  - ⋯ Sito archeologico
- EDIFICI E COMPLESSI RURALI DA SALVAGUARDARE**
- ⊕ Preesistenze rurali attualmente produttive di significativo valore paesistico-ambientale
  - ⊕ Preesistenze rurali di significativo valore paesistico-ambientale
  - ⊕ AMBITI CON RILEVANTI SIGNIFICATI DI ARCHEOLOGIA INDUSTRIALE
- VILLE E PARCHI PRIVATI DI VALORE PAESISTICO-AMBIENTALE, EMERGENZE LAICHE: VILLE SIGNORILI (1500/1700)**
- ★
- SISTEMA DELLA VIABILITA' INTERNA AL PARCO**
- Infrastrutture stradali principali e fascia di rispetto
  - Strade di valore paesistico (sterrati)
  - Sentieri e percorsi campestri di valore paesistico
- STRADE E GRANDI OPERE INFRASTRUTTURALI, INTERVENTI STATALI E REGIONALI**
- Linea AV/AC tratta Treviglio-Brescia
  - Collegamento autostradale BRE - BE - MI
  - Punto Parco "Località Molino di Basso"

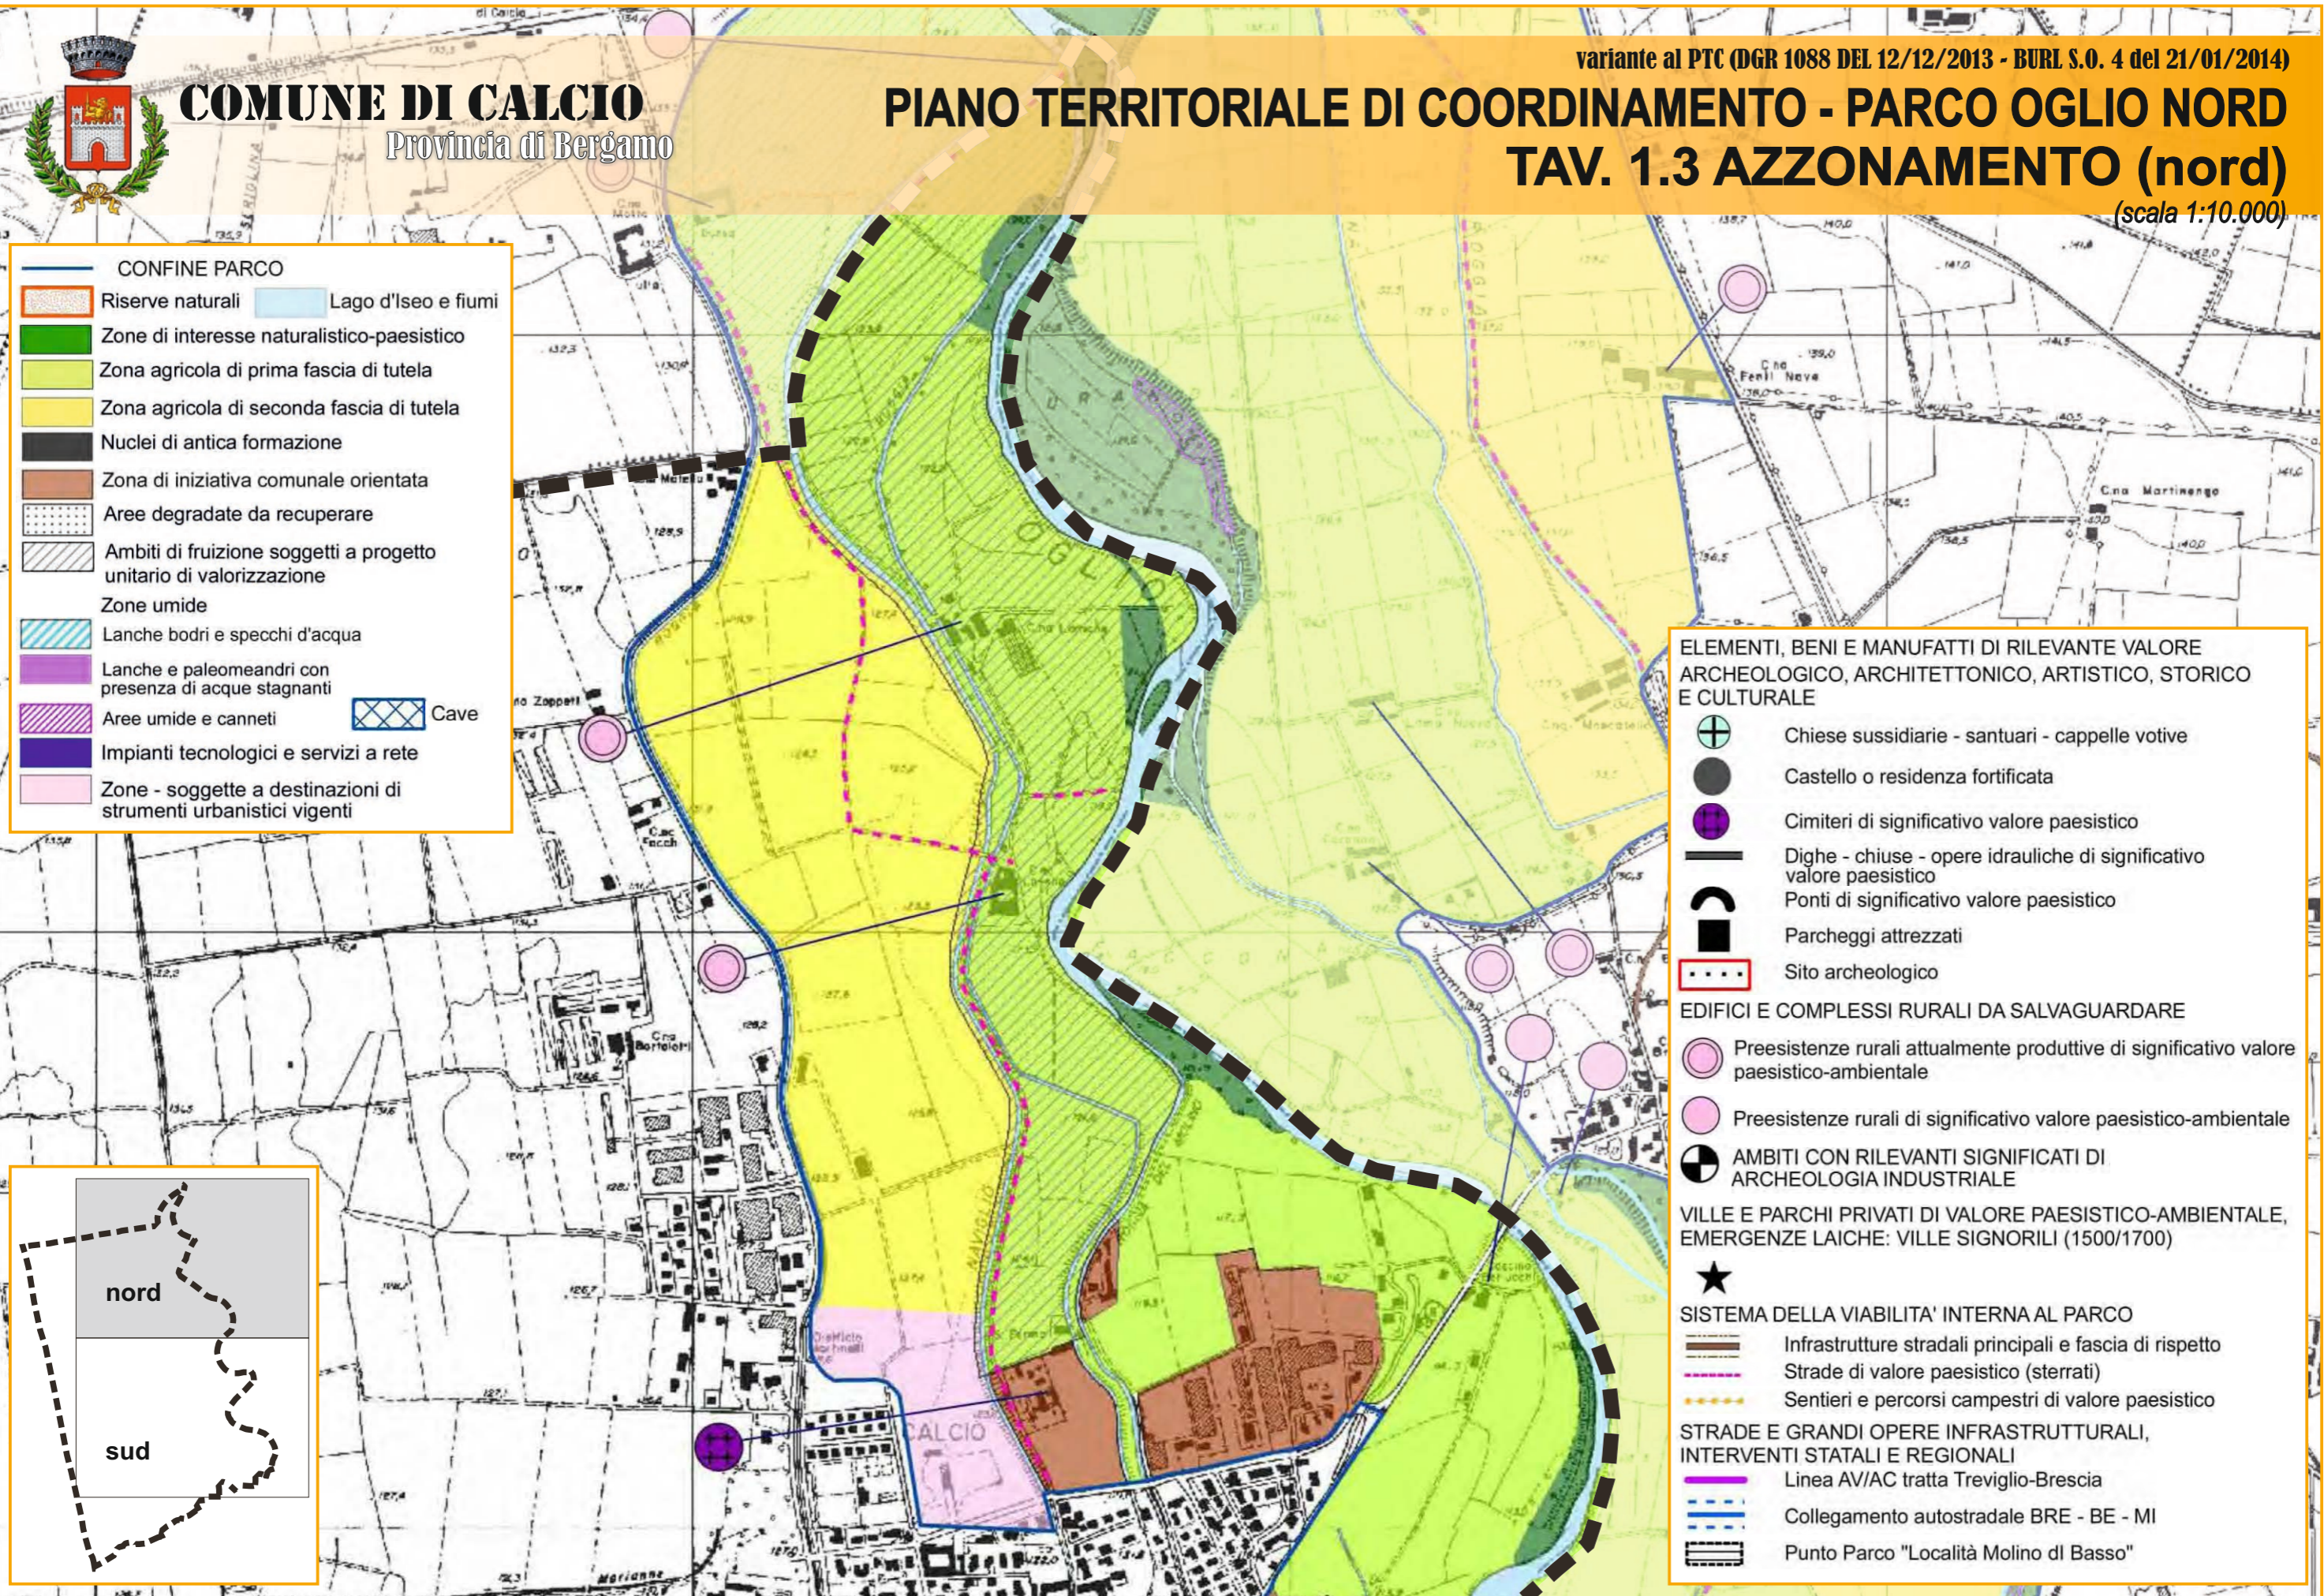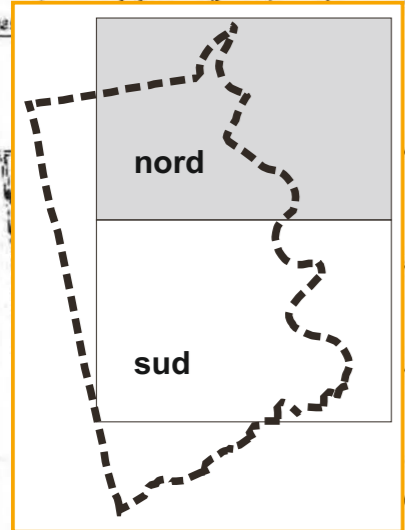



**COMUNE DI CALCIO**  
Provincia di Bergamo

**PIANO TERRITORIALE DI COORDINAMENTO - PARCO OGLIO NORD**  
**TAV. 1.3 AZZONAMENTO (sud)**



variante al PTC (DGR 1088 DEL 12/12/2013 - BURL S.O. 4 del 21/01/2014)

(scala 1:10.000)

- CONFINE PARCO
- Riserve naturali    ■ Lago d'Iseo e fiumi
- Zone di interesse naturalistico-paesistico
- Zona agricola di prima fascia di tutela
- Zona agricola di seconda fascia di tutela
- Nuclei di antica formazione
- Zona di iniziativa comunale orientata
- Aree degradate da recuperare
- Ambiti di fruizione soggetti a progetto unitario di valorizzazione
- Zone umide
- Lanche bodri e specchi d'acqua
- Lanche e paleomeandri con presenza di acque stagnanti
- Aree umide e canneti    ■ Cave
- Impianti tecnologici e servizi a rete
- Zone - soggette a destinazioni di strumenti urbanistici vigenti



- ELEMENTI, BENI E MANUFATTI DI RILEVANTE VALORE ARCHEOLOGICO, ARCHITETTONICO, ARTISTICO, STORICO E CULTURALE**
- ⊕ Chiese sussidiarie - santuari - cappelle votive
  - Castello o residenza fortificata
  - Cimiteri di significativo valore paesistico
  - Dighe - chiuse - opere idrauliche di significativo valore paesistico
  - Ponti di significativo valore paesistico
  - Parcheggi attrezzati
  - Sito archeologico
- EDIFICI E COMPLESSI RURALI DA SALVAGUARDARE**
- Preesistenze rurali attualmente produttive di significativo valore paesistico-ambientale
  - Preesistenze rurali di significativo valore paesistico-ambientale
  - AMBITI CON RILEVANTI SIGNIFICATI DI ARCHEOLOGIA INDUSTRIALE

- ★ VILLE E PARCHI PRIVATI DI VALORE PAESISTICO-AMBIENTALE, EMERGENZE LAICHE: VILLE SIGNORILI (1500/1700)
- SISTEMA DELLA VIABILITA' INTERNA AL PARCO
- Infrastrutture stradali principali e fascia di rispetto
- Strade di valore paesistico (sterrati)
- Sentieri e percorsi campestri di valore paesistico
- STRADE E GRANDI OPERE INFRASTRUTTURALI, INTERVENTI STATALI E REGIONALI
- Linea AV/AC tratta Treviglio-Brescia
- Collegamento autostradale BRE - BE - MI
- Punto Parco "Località Molino di Basso"

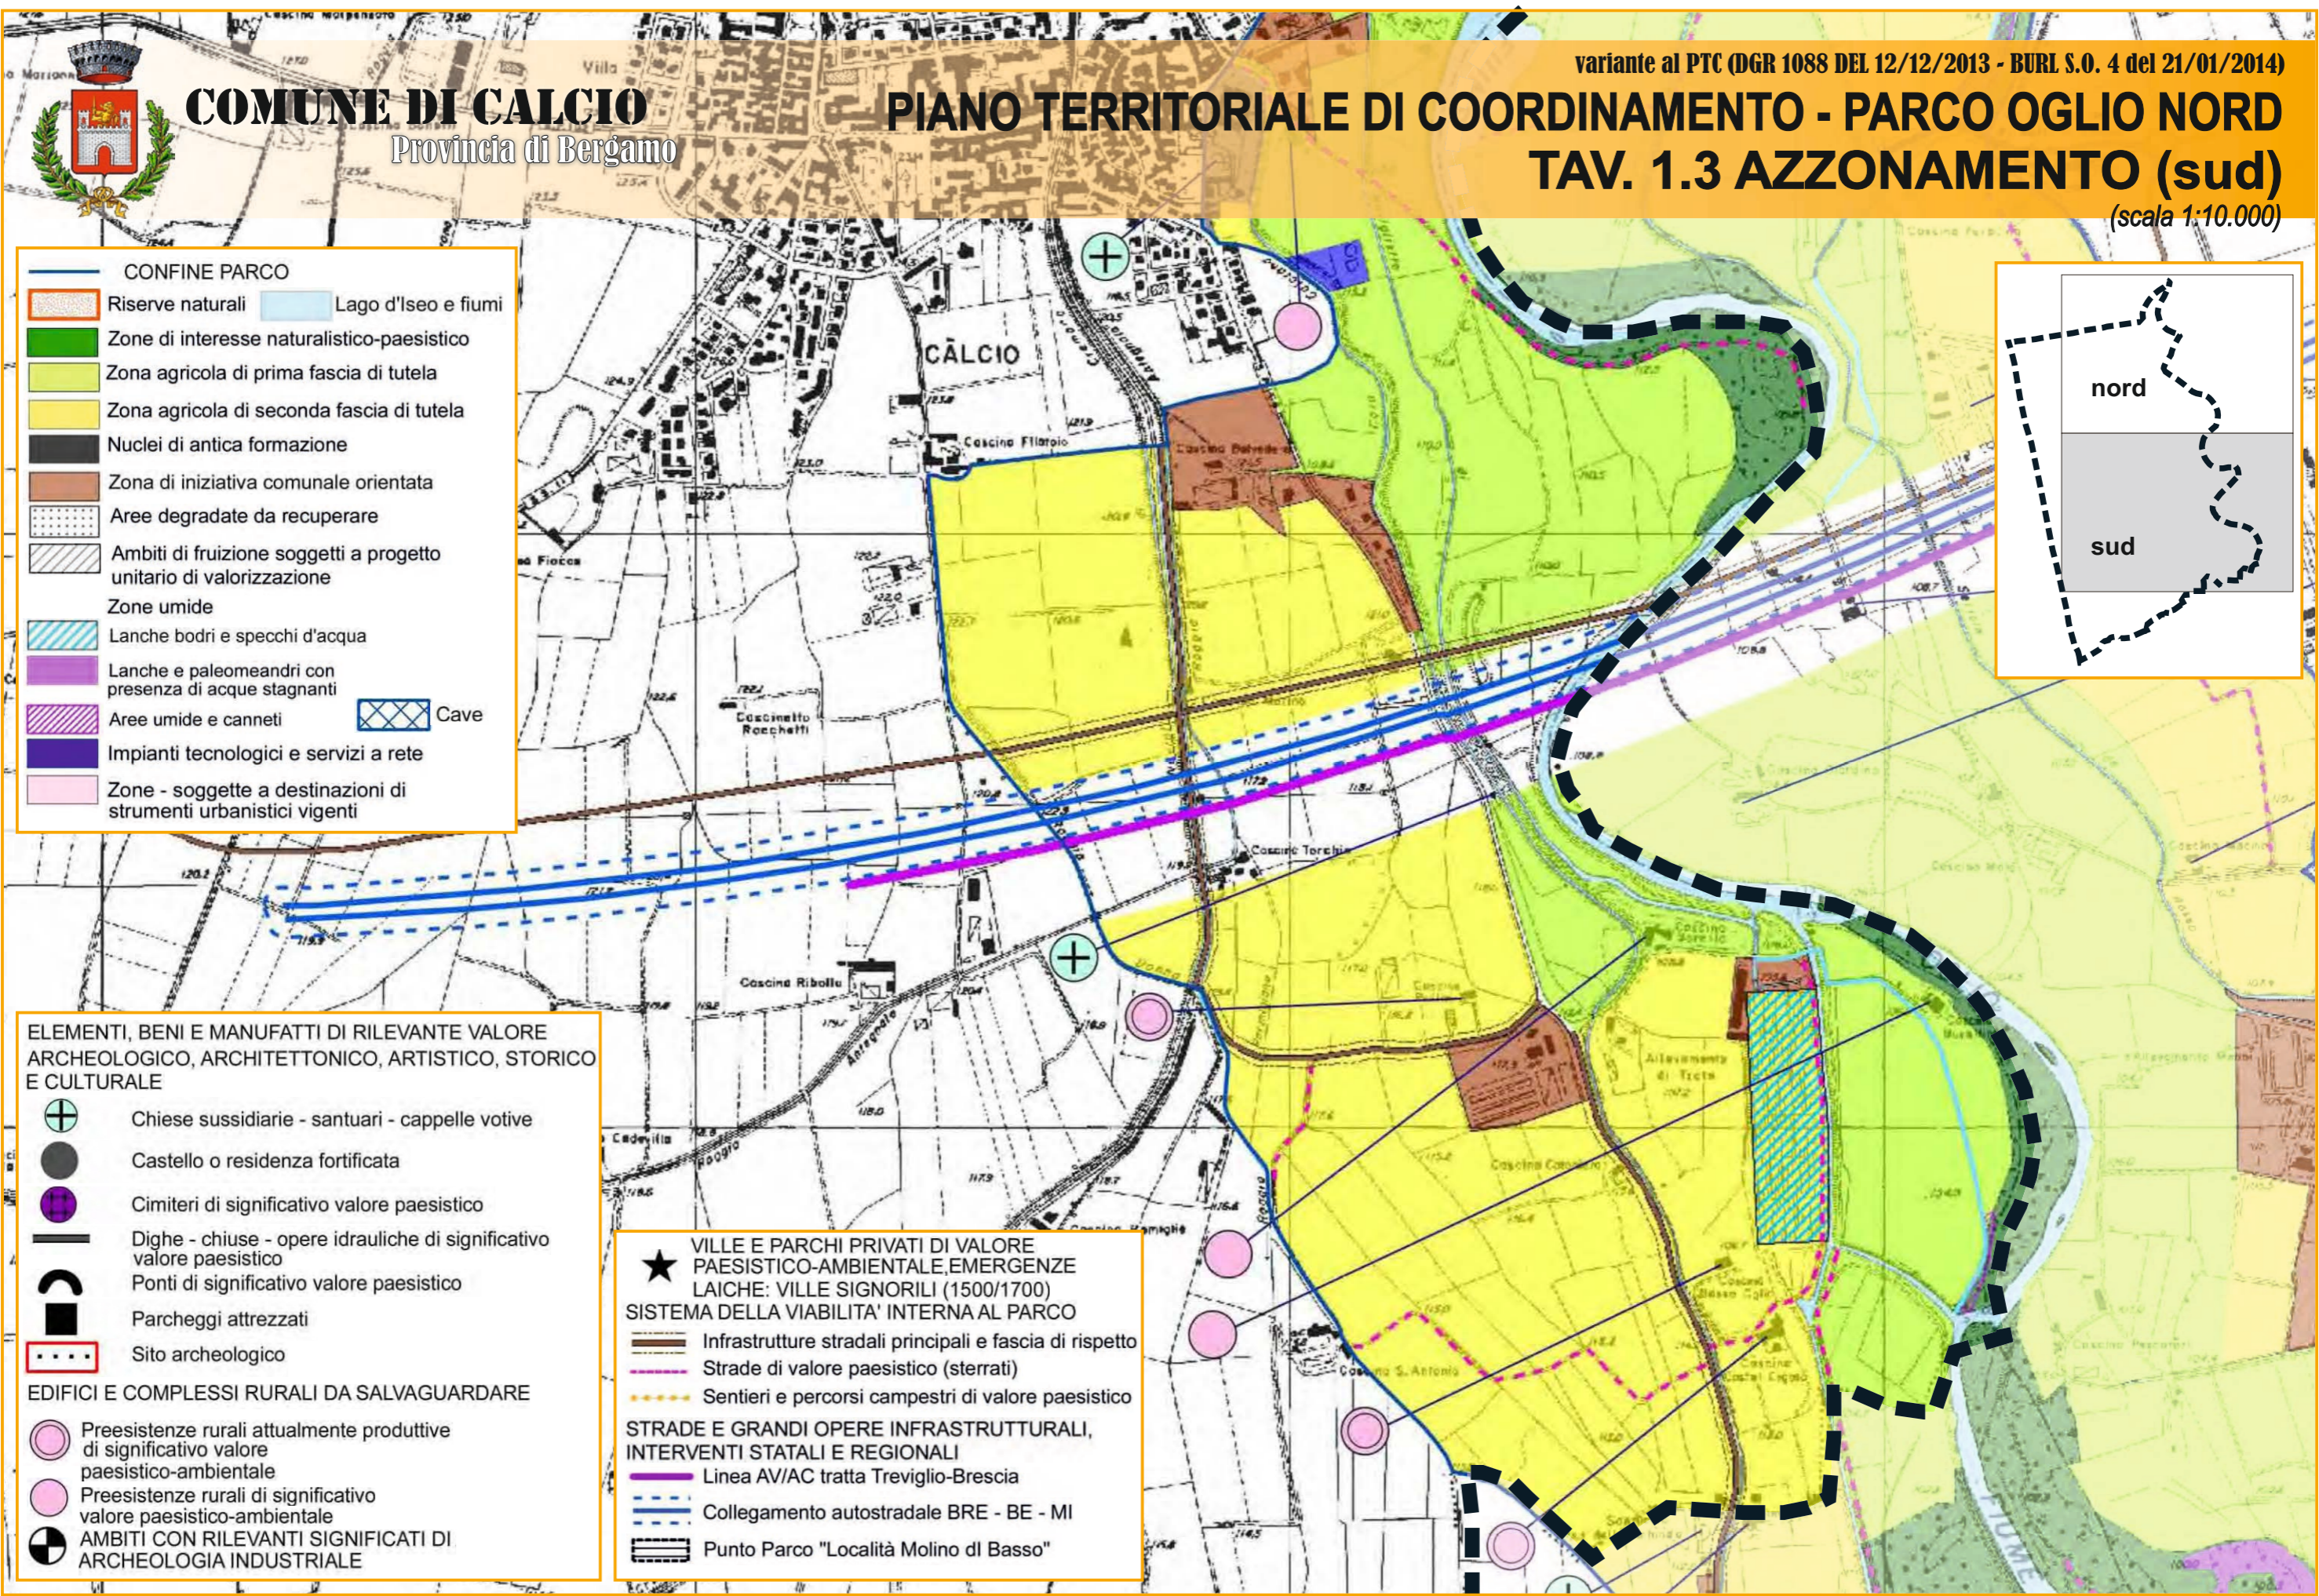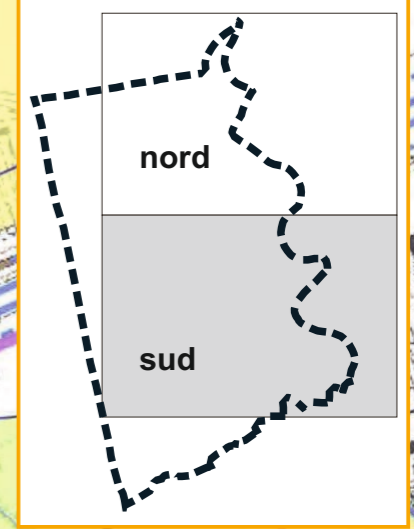



- CONFINE PARCO
  - Riserve naturali
  - Lago d'Iseo e fiumi
  - Zone di interesse naturalistico-paesistico
  - Zona agricola di prima fascia di tutela
  - Zona agricola di seconda fascia di tutela
  - Nuclii di antica formazione
  - Zona di iniziativa comunale orientata
  - Aree degradate da recuperare
  - Ambiti di fruizione soggetti a progetto unitario di valorizzazione
  - Zone umide
  - Lanche bodri e specchi d'acqua
  - Lanche e paleomeandri con presenza di acque stagnanti
  - Aree umide e canneti
  - Cave
  - Impianti tecnologici e servizi a rete
  - Zone - soggette a destinazioni di strumenti urbanistici vigenti
- ELEMENTI, BENI E MANUFATTI DI RILEVANTE VALORE ARCHEOLOGICO, ARCHITETTONICO, ARTISTICO, STORICO E CULTURALE
- Chiese sussidiarie - santuari - cappelle votive
  - Castello o residenza fortificata
  - Cimiteri di significativo valore paesistico
  - Dighe - chiuse - opere idrauliche di significativo valore paesistico
  - Ponti di significativo valore paesistico
  - Parcheggi attrezzati
  - Sito archeologico
- EDIFICI E COMPLESSI RURALI DA SALVAGUARDARE
- Preesistenze rurali attualmente produttive di significativo valore paesistico-ambientale
  - Preesistenze rurali di significativo valore paesistico-ambientale
  - AMBITI CON RILEVANTI SIGNIFICATI DI ARCHEOLOGIA INDUSTRIALE
- VILLE E PARCHI PRIVATI DI VALORE PAESISTICO-AMBIENTALE, EMERGENZE LAICHE: VILLE SIGNORILI (1500/1700)
- SISTEMA DELLA VIABILITA' INTERNA AL PARCO
- Infrastrutture stradali principali e fascia di rispetto
  - Strade di valore paesistico (sterrati)
  - Sentieri e percorsi campestri di valore paesistico
- STRADE E GRANDI OPERE INFRASTRUTTURALI, INTERVENTI STATALI E REGIONALI
- Linea AV/AC tratta Treviglio-Brescia
  - Collegamento autostradale BRE - BE - MI
  - Punto Parco "Località Molino di Basso"

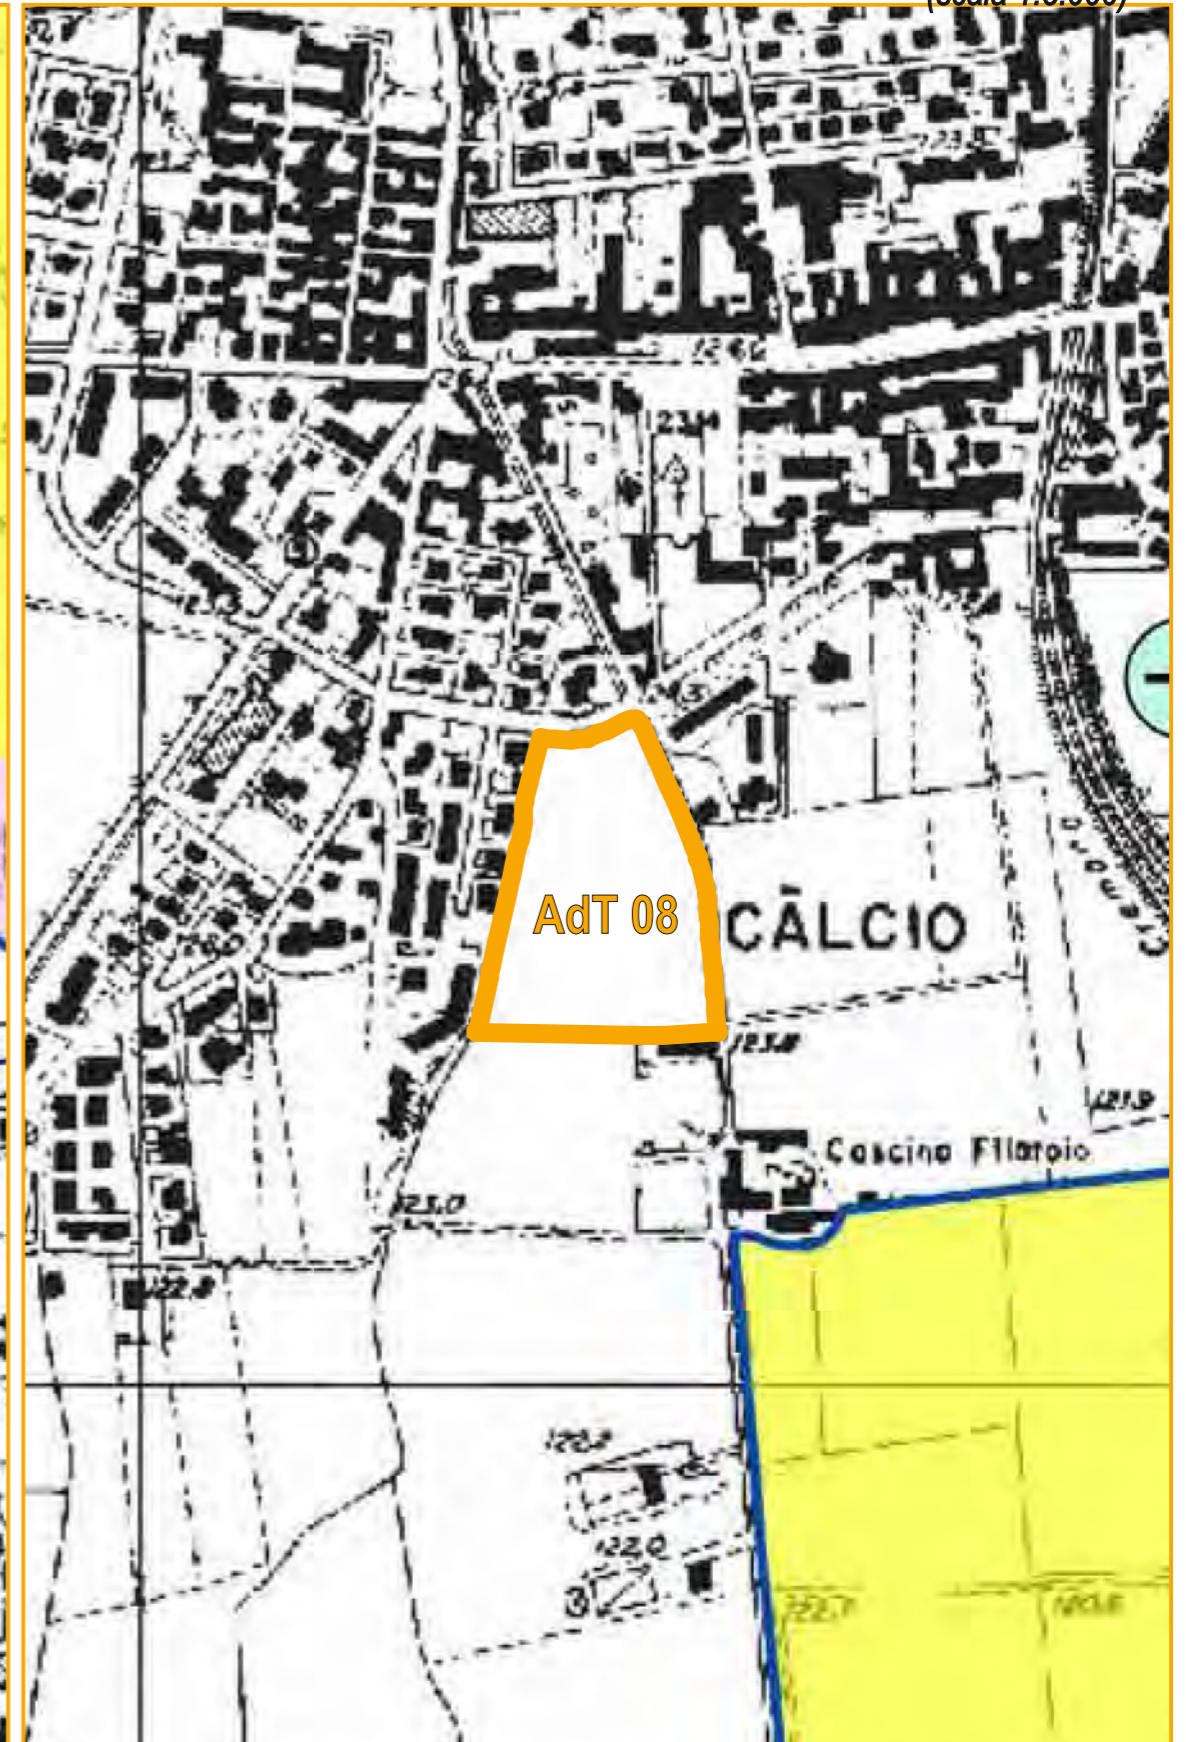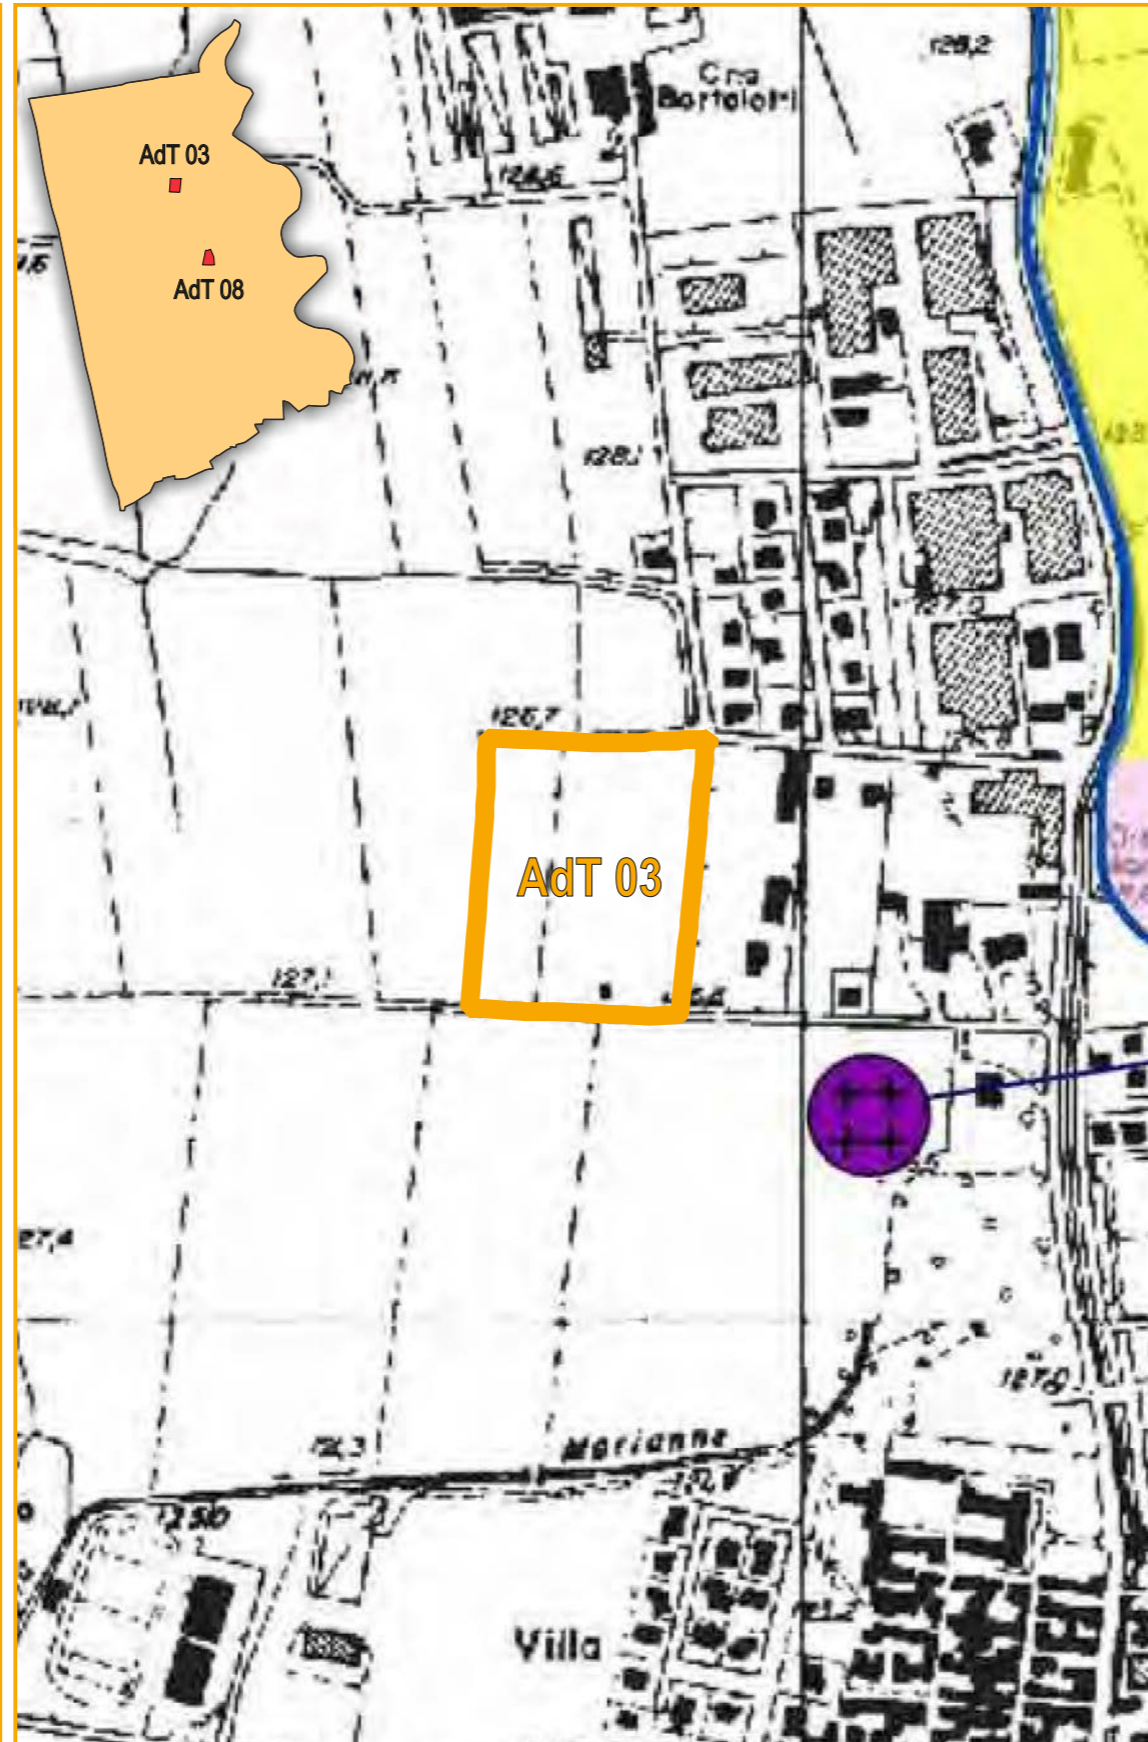



**COMUNE DI CALCIO**  
Provincia di Bergamo

variante al PTC (DGR 1088 DEL 12/12/2013 - BURL S.O. 4 del 21/01/2014)

# PIANO TERRITORIALE DI COORDINAMENTO - PARCO OGLIO NORD CONFRONTO TAV. 1.3 AZZONAMENTO - TUC PROPOSTI DAL PGT

(scala 1:10.000)

- CONFINE PARCO
- Riserve naturali
- Lago d'Iseo e fiumi
- Zone di interesse naturalistico-paesistico
- Zona agricola di prima fascia di tutela
- Zona agricola di seconda fascia di tutela
- Nuclei di antica formazione
- Zona di iniziativa comunale orientata
- Aree degradate da recuperare
- Ambiti di fruizione soggetti a progetto unitario di valorizzazione
- Zone umide
- Lanche bodri e specchi d'acqua
- Lanche e paleomeandri con presenza di acque stagnanti
- Aree umide e canneti
- Cave
- Impianti tecnologici e servizi a rete
- Zone - soggette a destinazioni di strumenti urbanistici vigenti

ELEMENTI, BENI E MANUFATTI DI RILEVANTE VALORE ARCHEOLOGICO, ARCHITETTONICO, ARTISTICO, STORICO E CULTURALE

- Chiese sussidiarie - santuari - cappelle votive
- Castello o residenza fortificata
- Cimiteri di significativo valore paesistico
- Dighe - chiuse - opere idrauliche di significativo valore paesistico
- Ponti di significativo valore paesistico
- Parcheggi attrezzati
- Sito archeologico

EDIFICI E COMPLESSI RURALI DA SALVAGUARDARE

- Preesistenze rurali attualmente produttive di significativo valore paesistico-ambientale
- Preesistenze rurali di significativo valore paesistico-ambientale
- AMBITI CON RILEVANTI SIGNIFICATI DI ARCHEOLOGIA INDUSTRIALE


VILLE E PARCHI PRIVATI DI VALORE PAESISTICO-AMBIENTALE, EMERGENZE LAICHE: VILLE SIGNORILI (1500/1700)

SISTEMA DELLA VIABILITA' INTERNA AL PARCO

- Infrastrutture stradali principali e fascia di rispetto
- Strade di valore paesistico (sterrati)
- Sentieri e percorsi campestri di valore paesistico

STRADE E GRANDI OPERE INFRASTRUTTURALI, INTERVENTI STATALI E REGIONALI

- Linea AV/AC tratta Treviglio-Brescia
- Collegamento autostradale BRE - BE - MI
- Punto Parco "Località Molino di Basso"

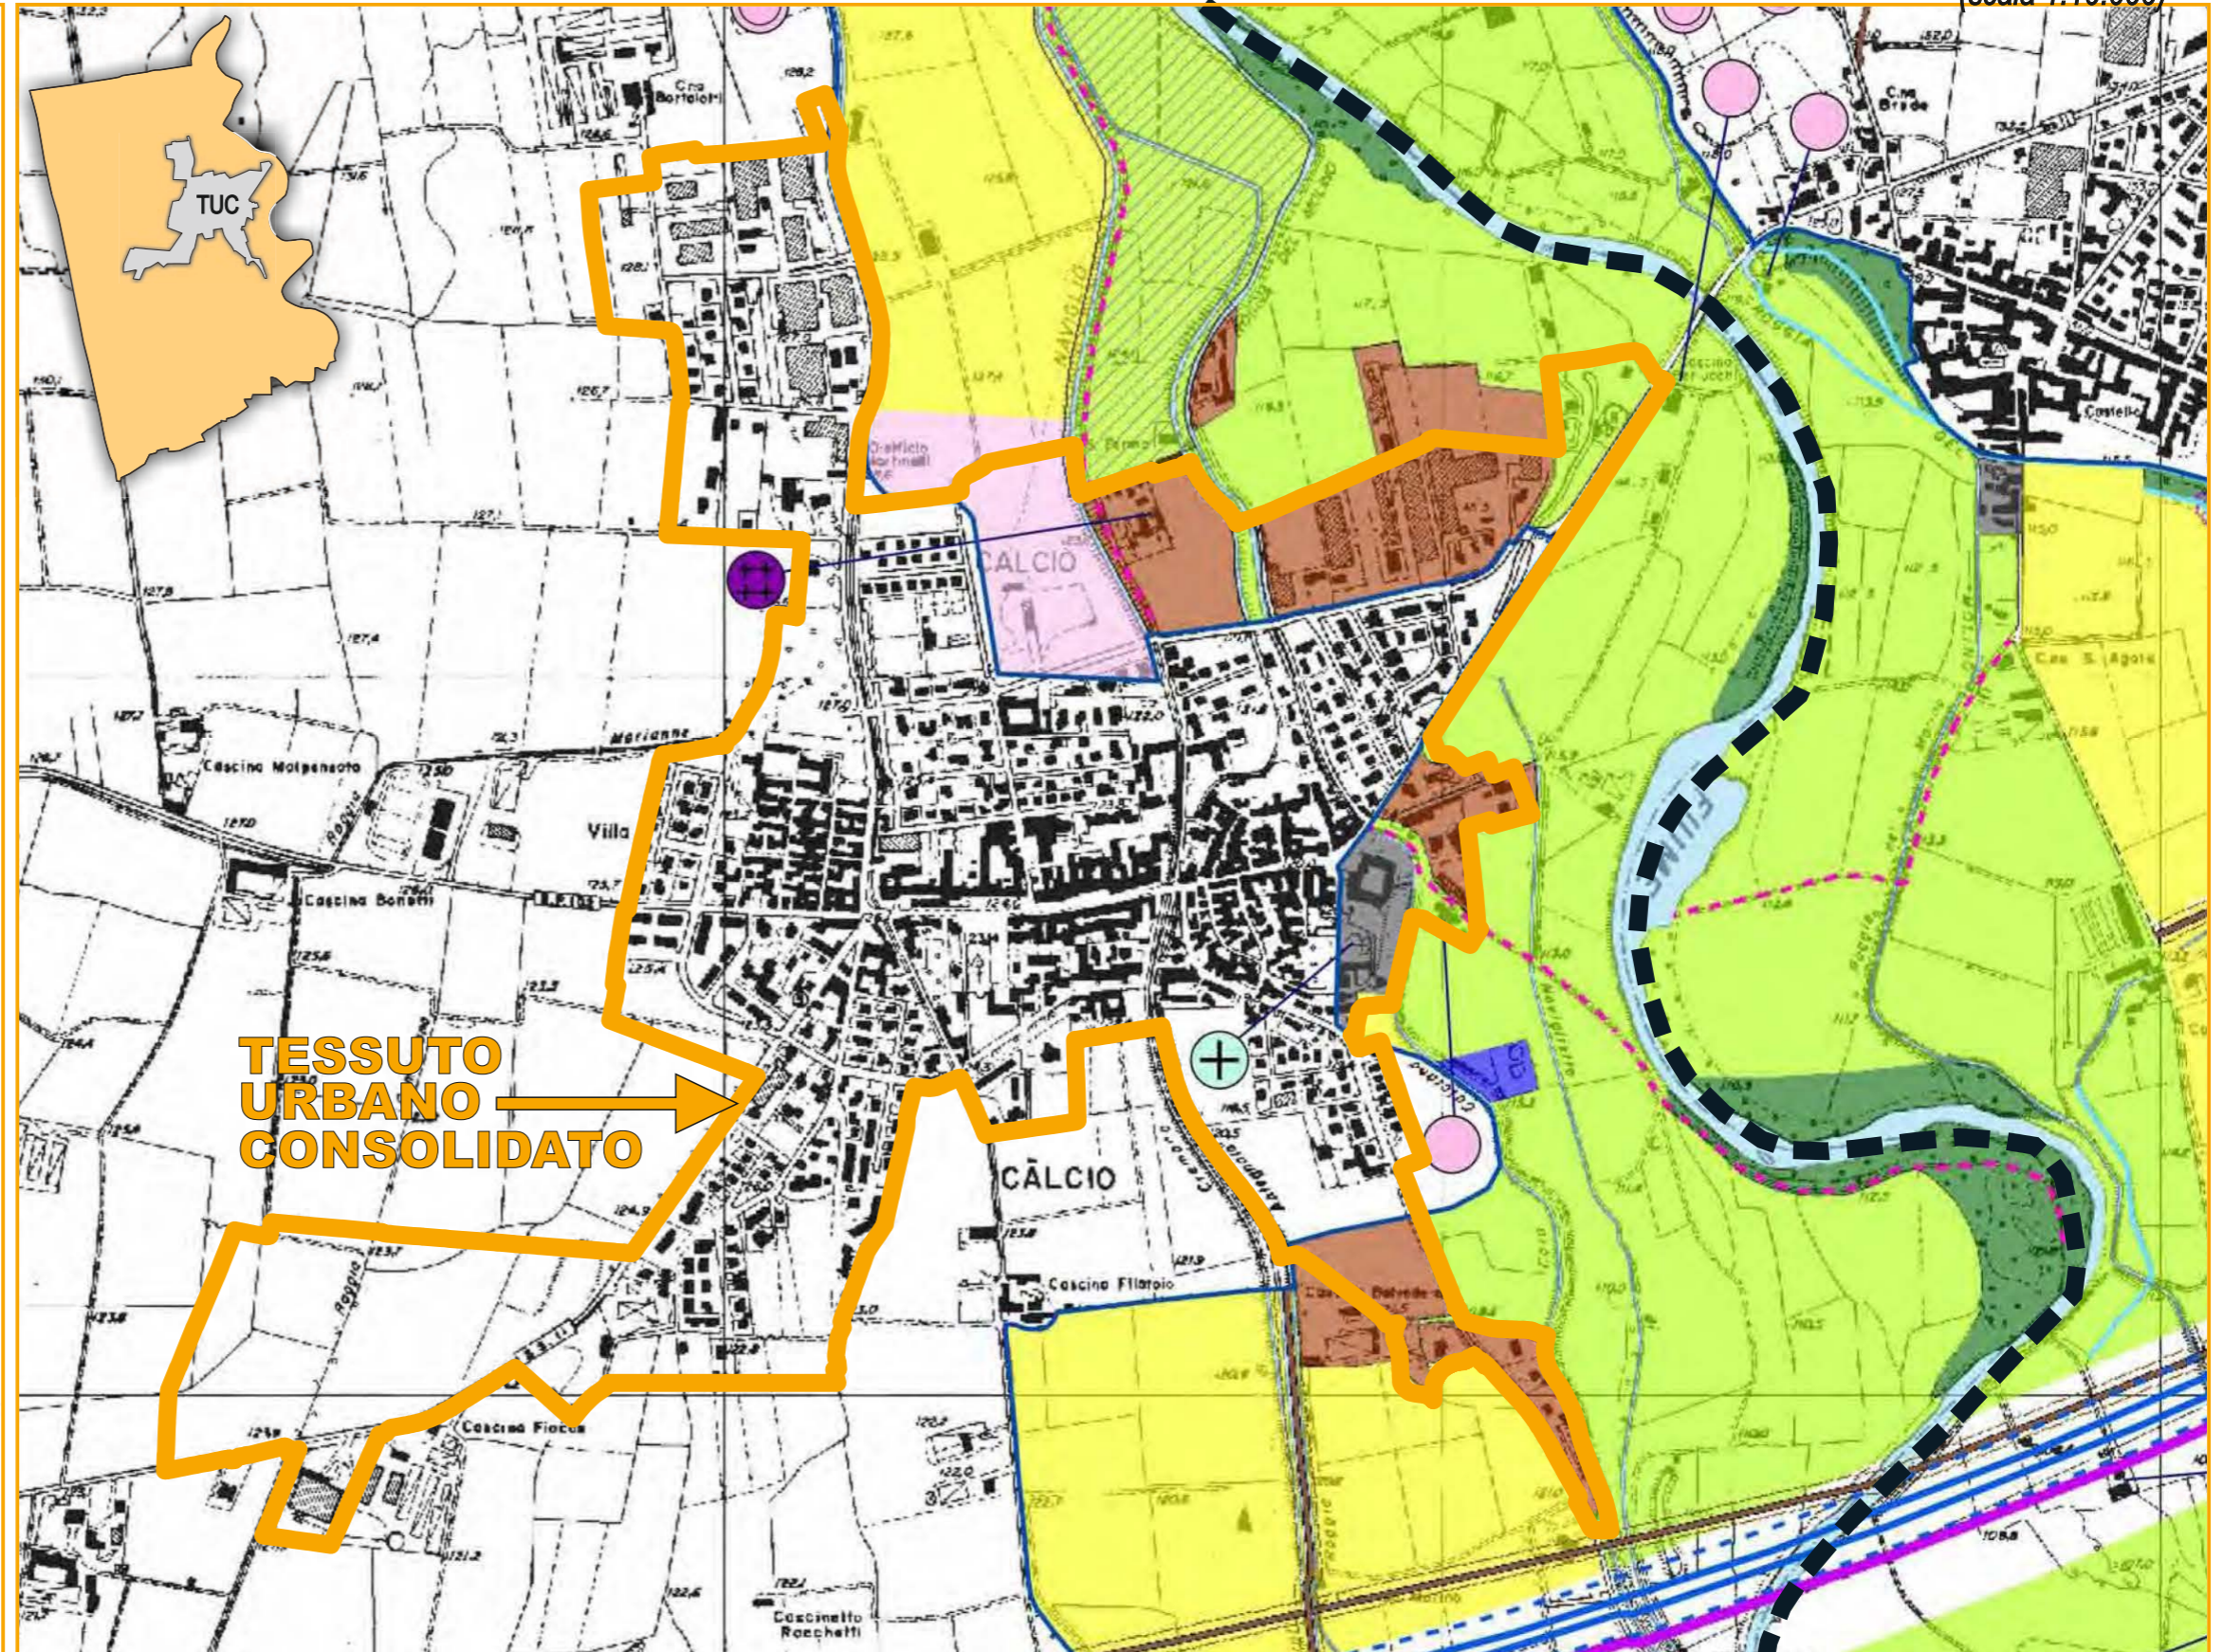





# COMUNE DI CALCIO

Provincia di Bergamo

# PIANO TERRITORIALE DI COORDINAMENTO - PARCO OGLIO NORD

## TAV. 2.3 VINCOLI E TUTELE (nord)

(scala 1:10.000)

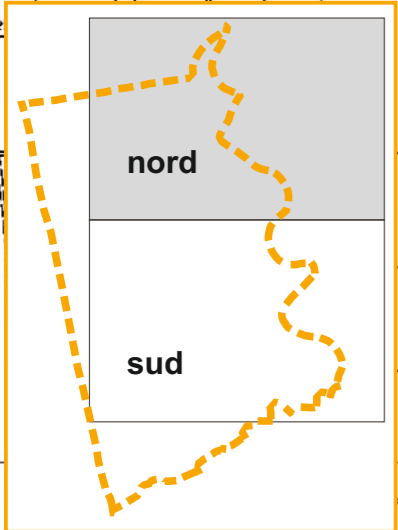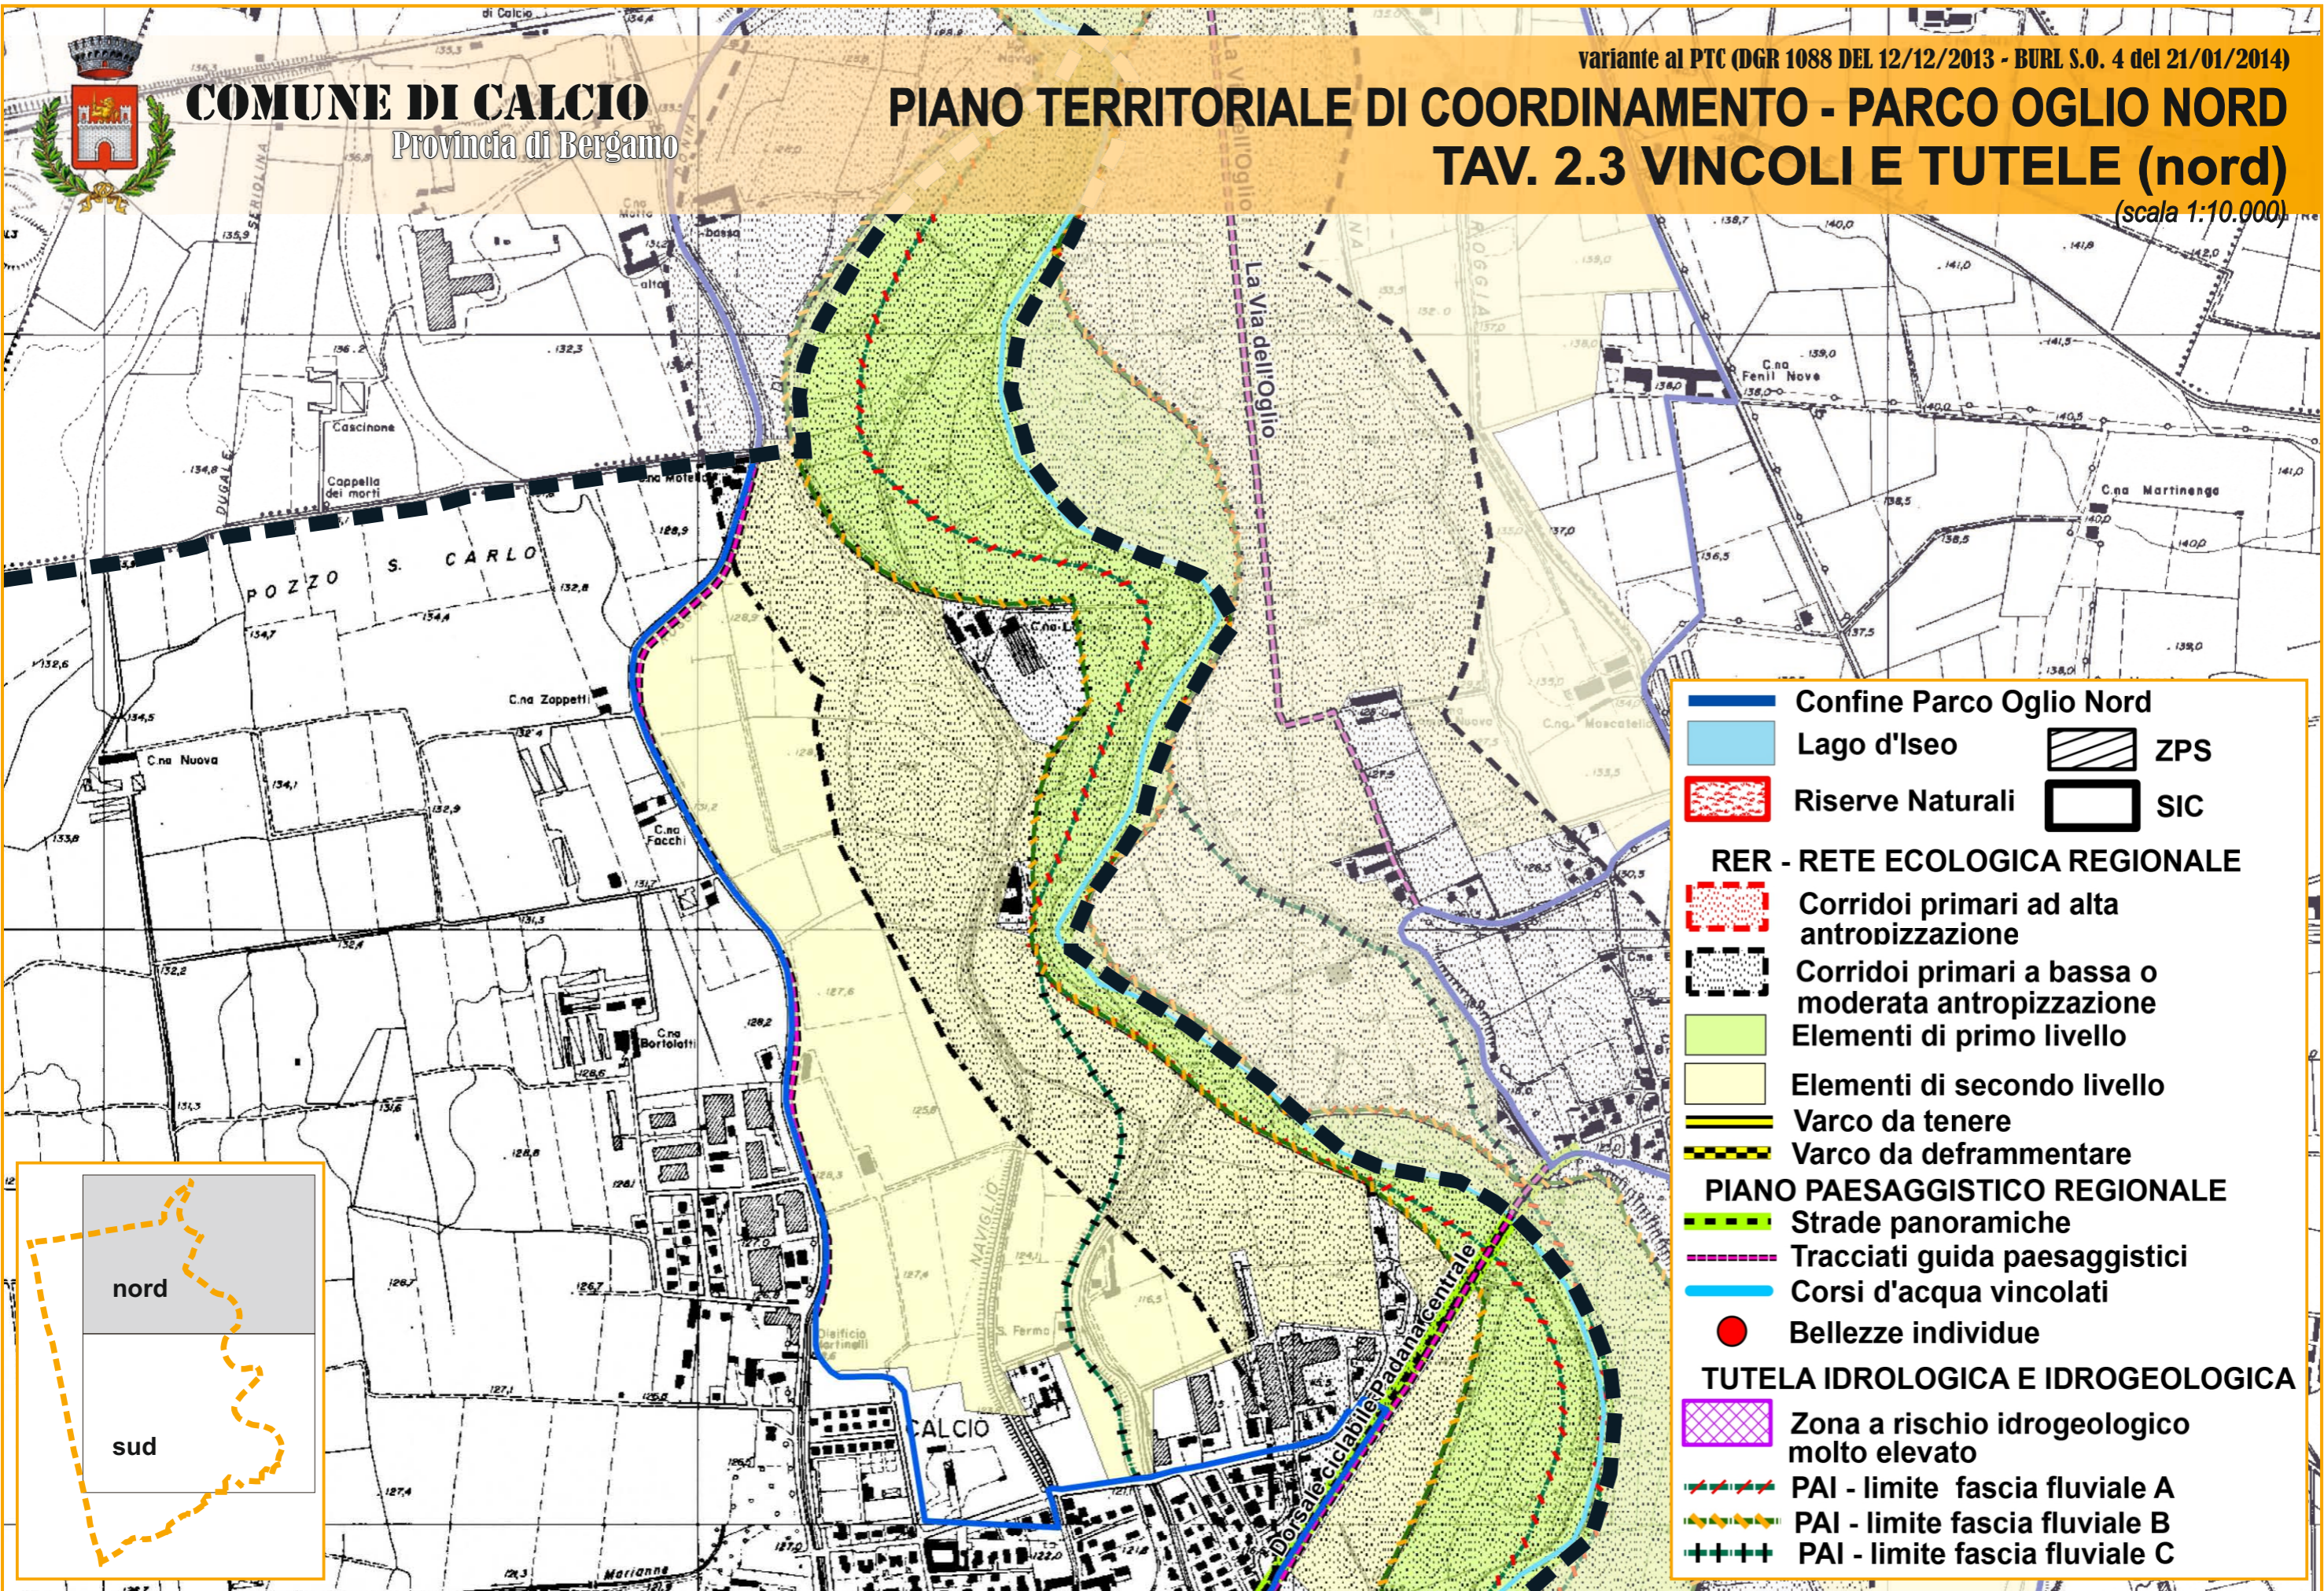

- Confine Parco Oglio Nord
- Lago d'Iseo
- Riserve Naturali
- ZPS
- SIC
- RER - RETE ECOLOGICA REGIONALE**
  - Corridoi primari ad alta antropizzazione
  - Corridoi primari a bassa o moderata antropizzazione
  - Elementi di primo livello
  - Elementi di secondo livello
- Varco da tenere
- Varco da deframmentare
- PIANO PAESAGGISTICO REGIONALE**
  - Strade panoramiche
  - Tracciati guida paesaggistici
  - Corsi d'acqua vincolati
  - Bellezze individue
- TUTELA IDROLOGICA E IDROGEOLOGICA**
  - Zona a rischio idrogeologico molto elevato
  - PAI - limite fascia fluviale A
  - PAI - limite fascia fluviale B
  - PAI - limite fascia fluviale C



# COMUNE DI CALCIO

Provincia di Bergamo

# PIANO TERRITORIALE DI COORDINAMENTO - PARCO OGLIO NORD

## TAV. 2.3 VINCOLI E TUTELE (sud)

(scala 1:10.000)

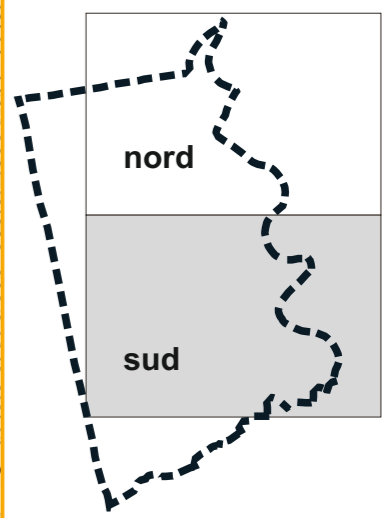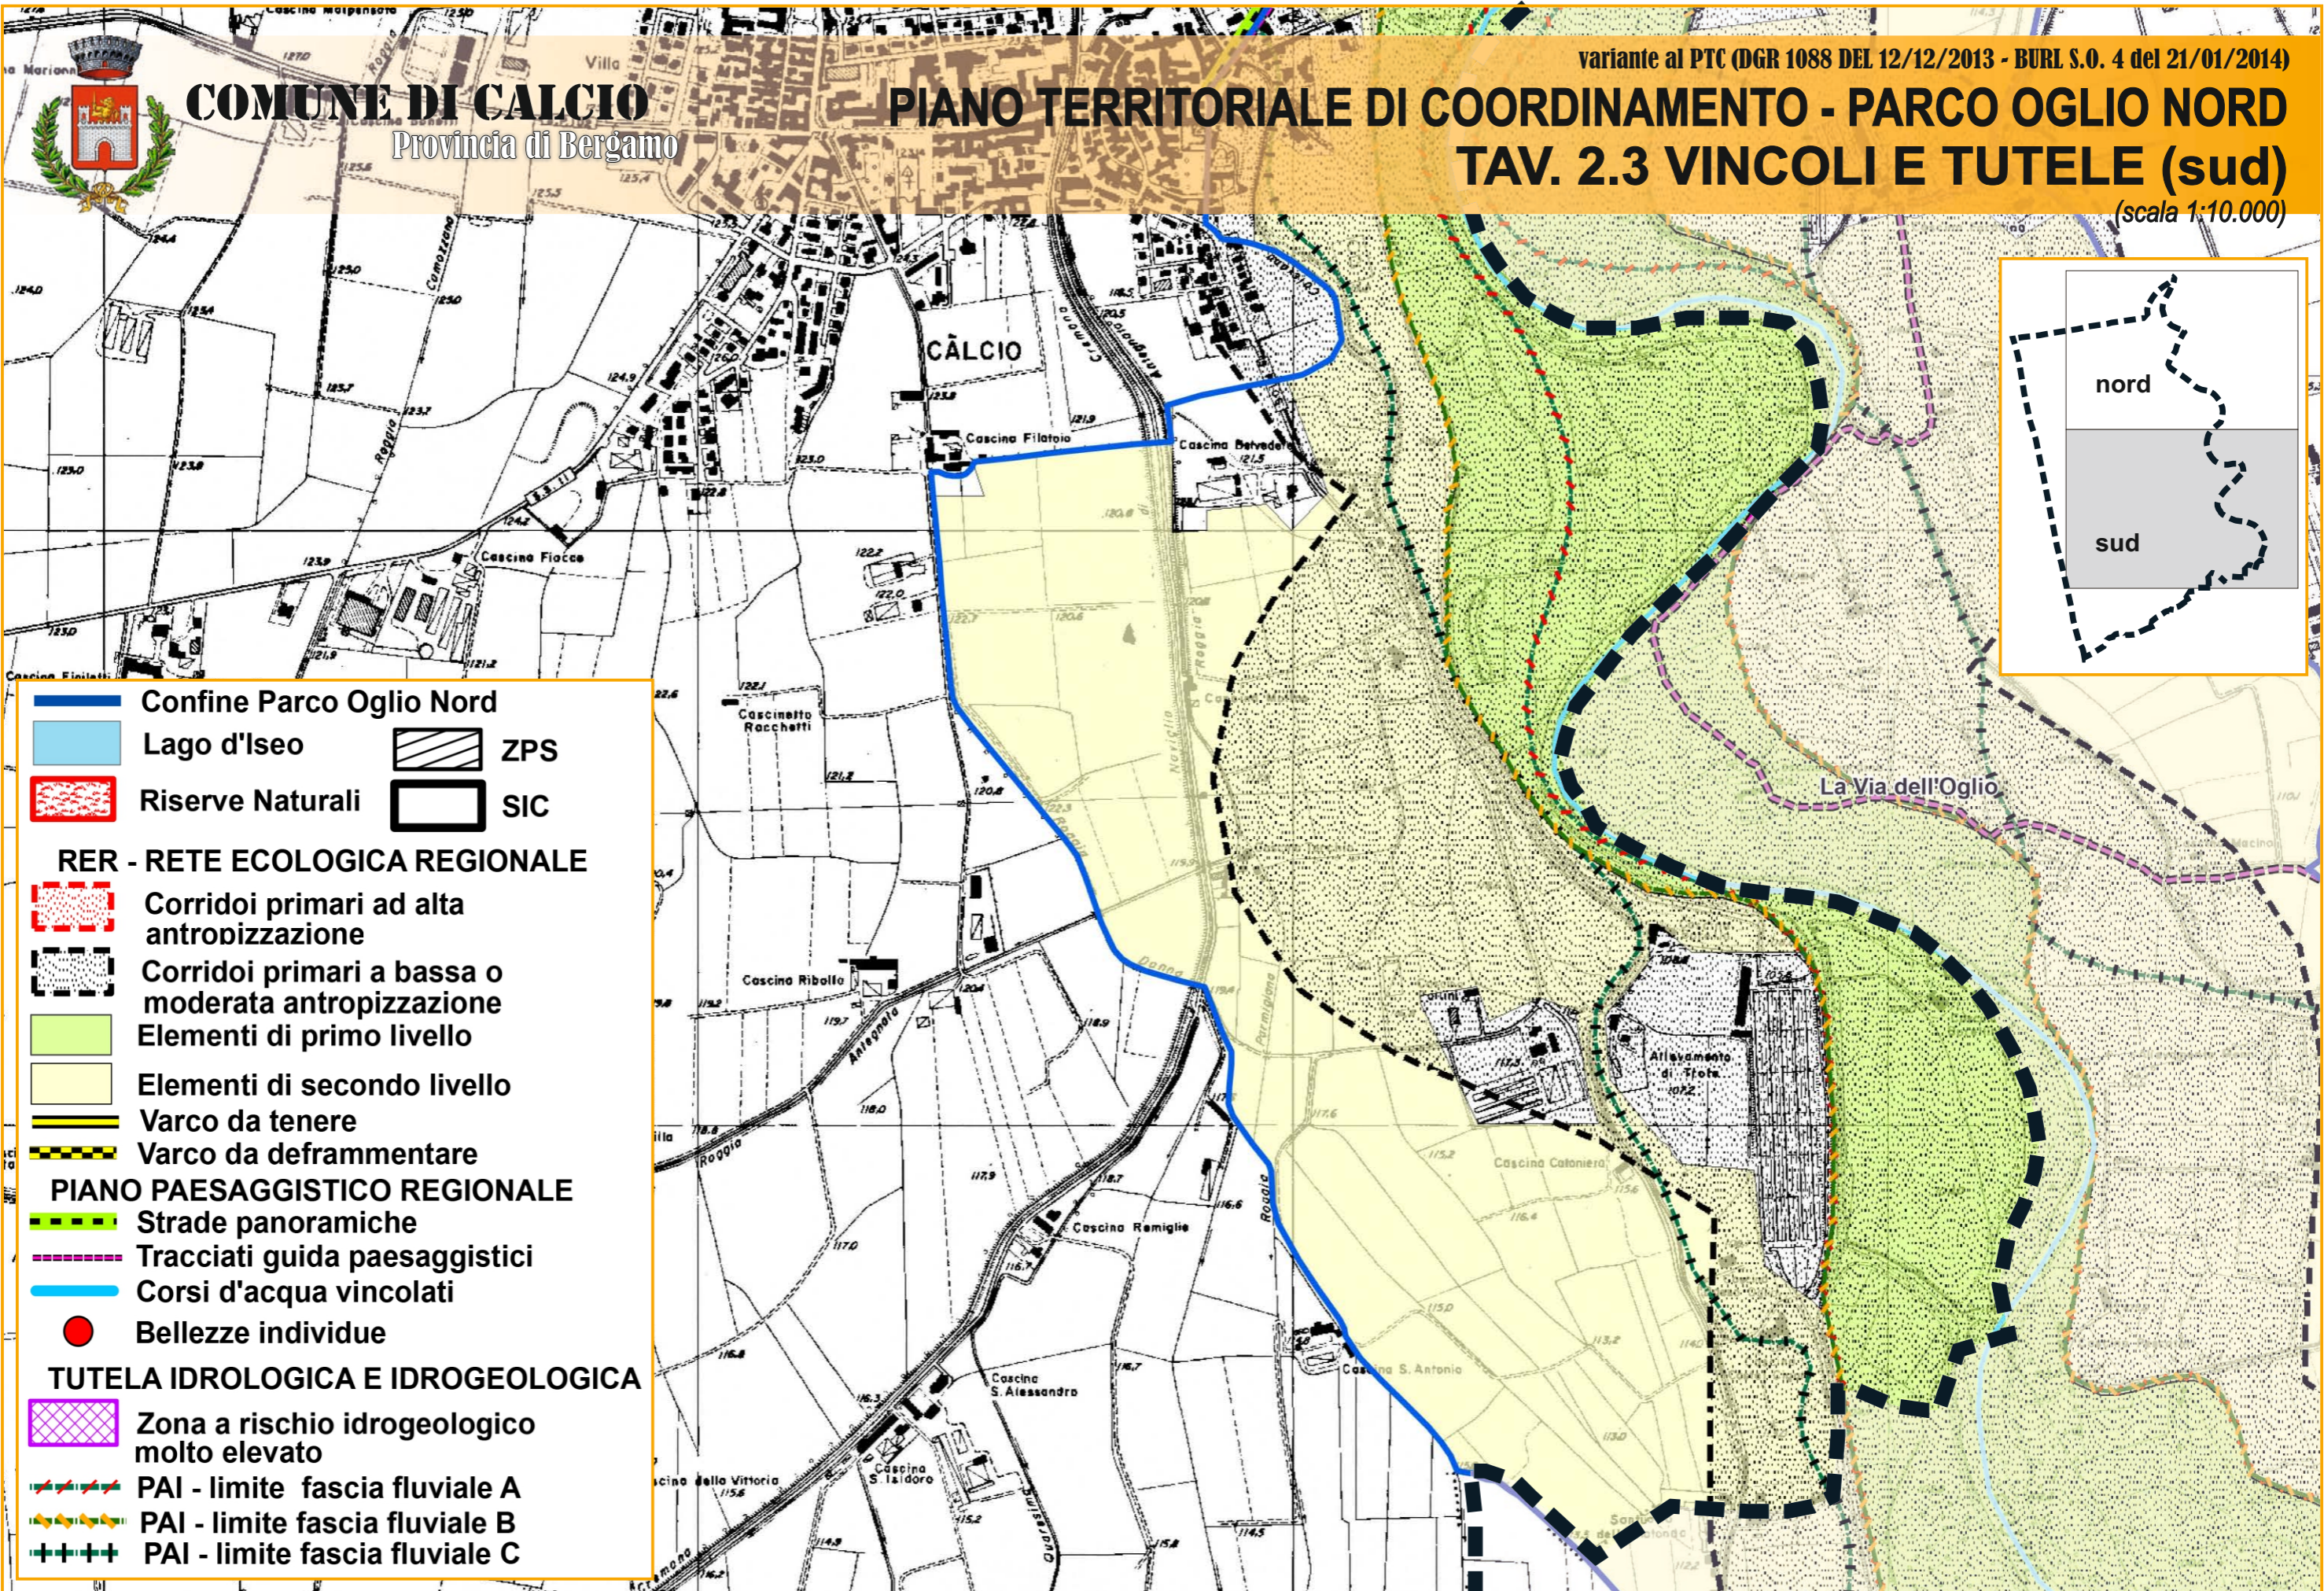




-  Confine Parco Oglio Nord
-  Lago d'Iseo
-  Riserve Naturali
-  ZPS
-  SIC
- RER - RETE ECOLOGICA REGIONALE**
-  Corridoi primari ad alta antropizzazione
-  Corridoi primari a bassa o moderata antropizzazione
-  Elementi di primo livello
-  Elementi di secondo livello
-  Varco da tenere
-  Varco da deframmentare
- PIANO PAESAGGISTICO REGIONALE**
-  Strade panoramiche
-  Tracciati guida paesaggistici
-  Corsi d'acqua vincolati
-  Bellezze individue
- TUTELA IDROLOGICA E IDROGEOLOGICA**
-  Zona a rischio idrogeologico molto elevato
-  PAI - limite fascia fluviale A
-  PAI - limite fascia fluviale B
-  PAI - limite fascia fluviale C



**PIANO TERRITORIALE DI COORDINAMENTO - PARCO OGLIO NORD**  
**CONFRONTO TAV. 2.3 VINCOLI E TUTELE - AdT PROPOSTI DAL PGT**

(scala 1:5.000)

-  Confine Parco Oglio Nord
-  Lago d'Iseo
-  Riserve Naturali
-  ZPS
-  SIC
- RER - RETE ECOLOGICA REGIONALE**
-  Corridoi primari ad alta antropizzazione
-  Corridoi primari a bassa o moderata antropizzazione
-  Elementi di primo livello
-  Elementi di secondo livello
-  Varco da tenere
-  Varco da deframmentare
- PIANO PAESAGGISTICO REGIONALE**
-  Strade panoramiche
-  Tracciati guida paesaggistici
-  Corsi d'acqua vincolati
-  Bellezze individue
- TUTELA IDROLOGICA E IDROGEOLOGICA**
-  Zona a rischio idrogeologico molto elevato
-  PAI - limite fascia fluviale A
-  PAI - limite fascia fluviale B
-  PAI - limite fascia fluviale C

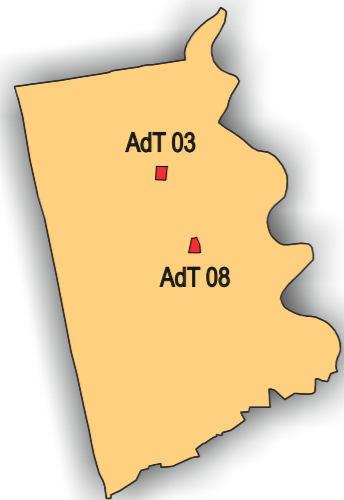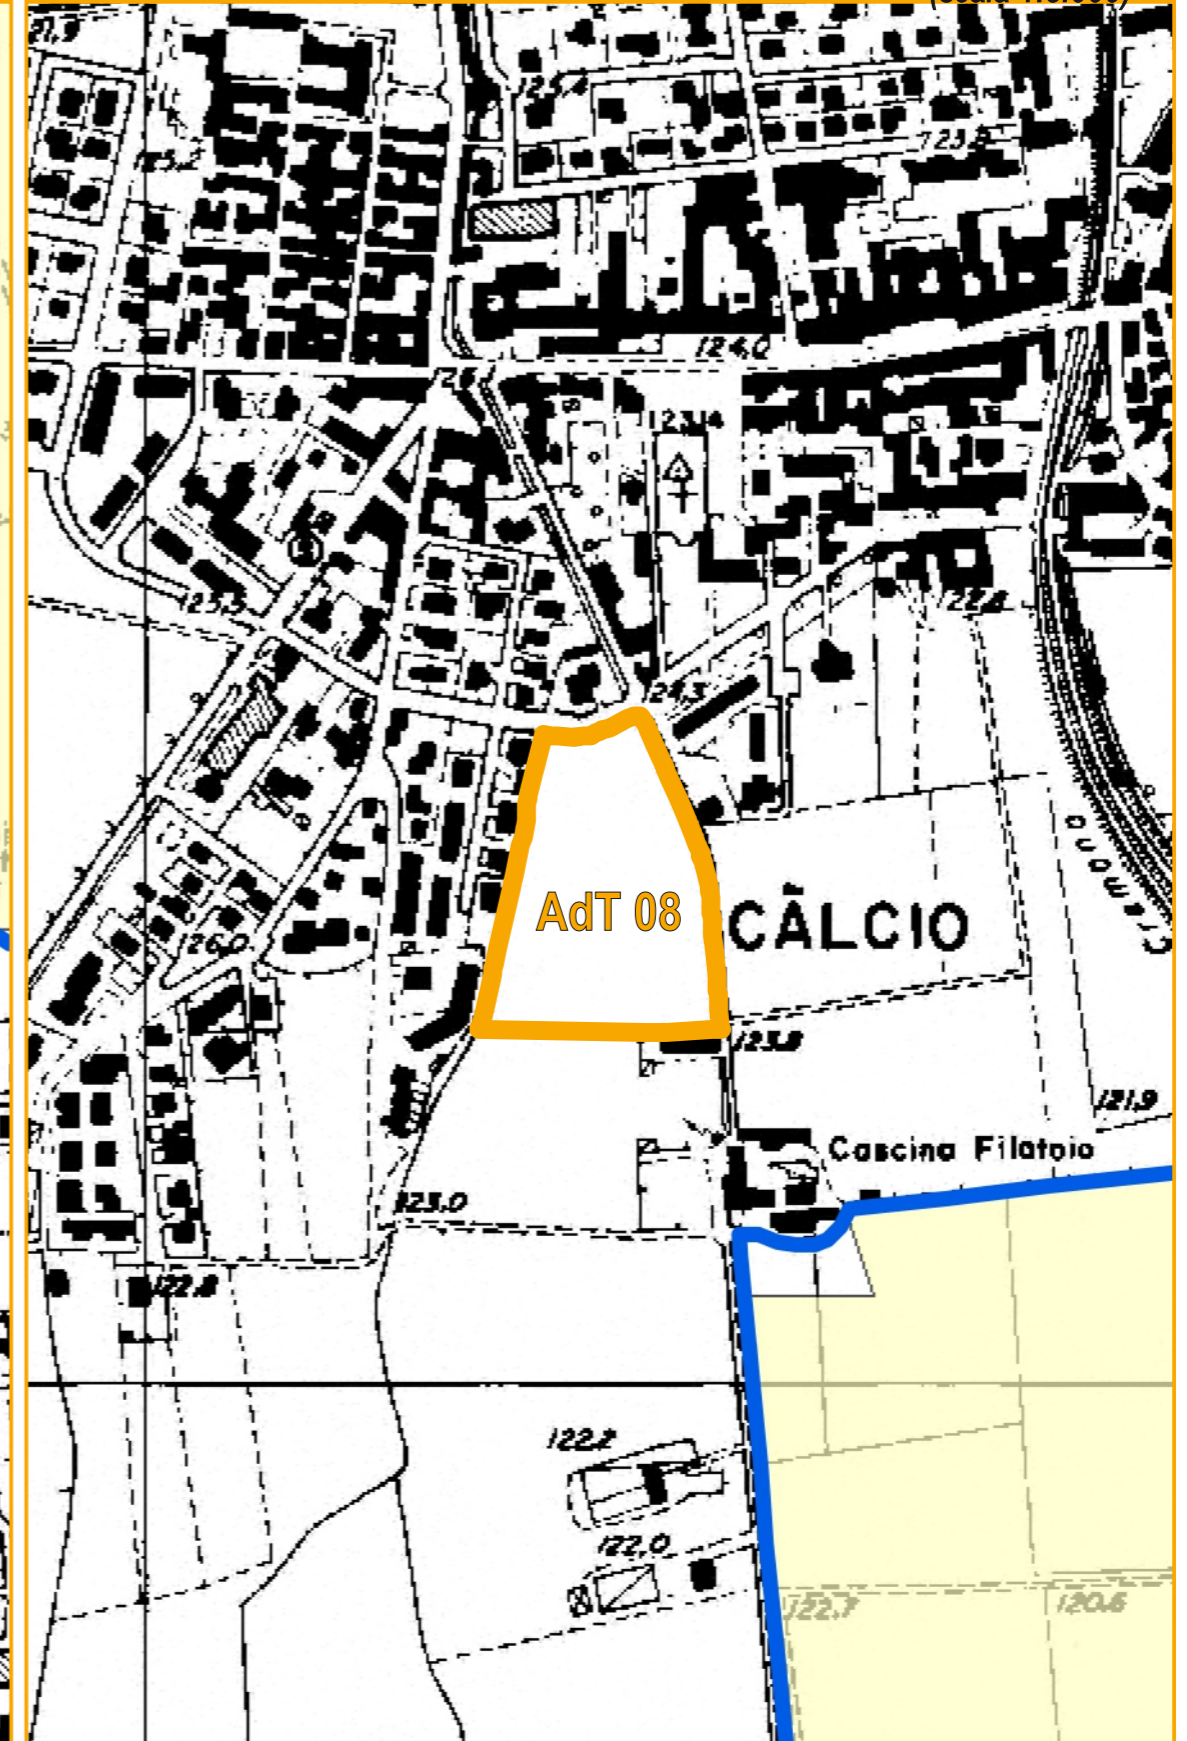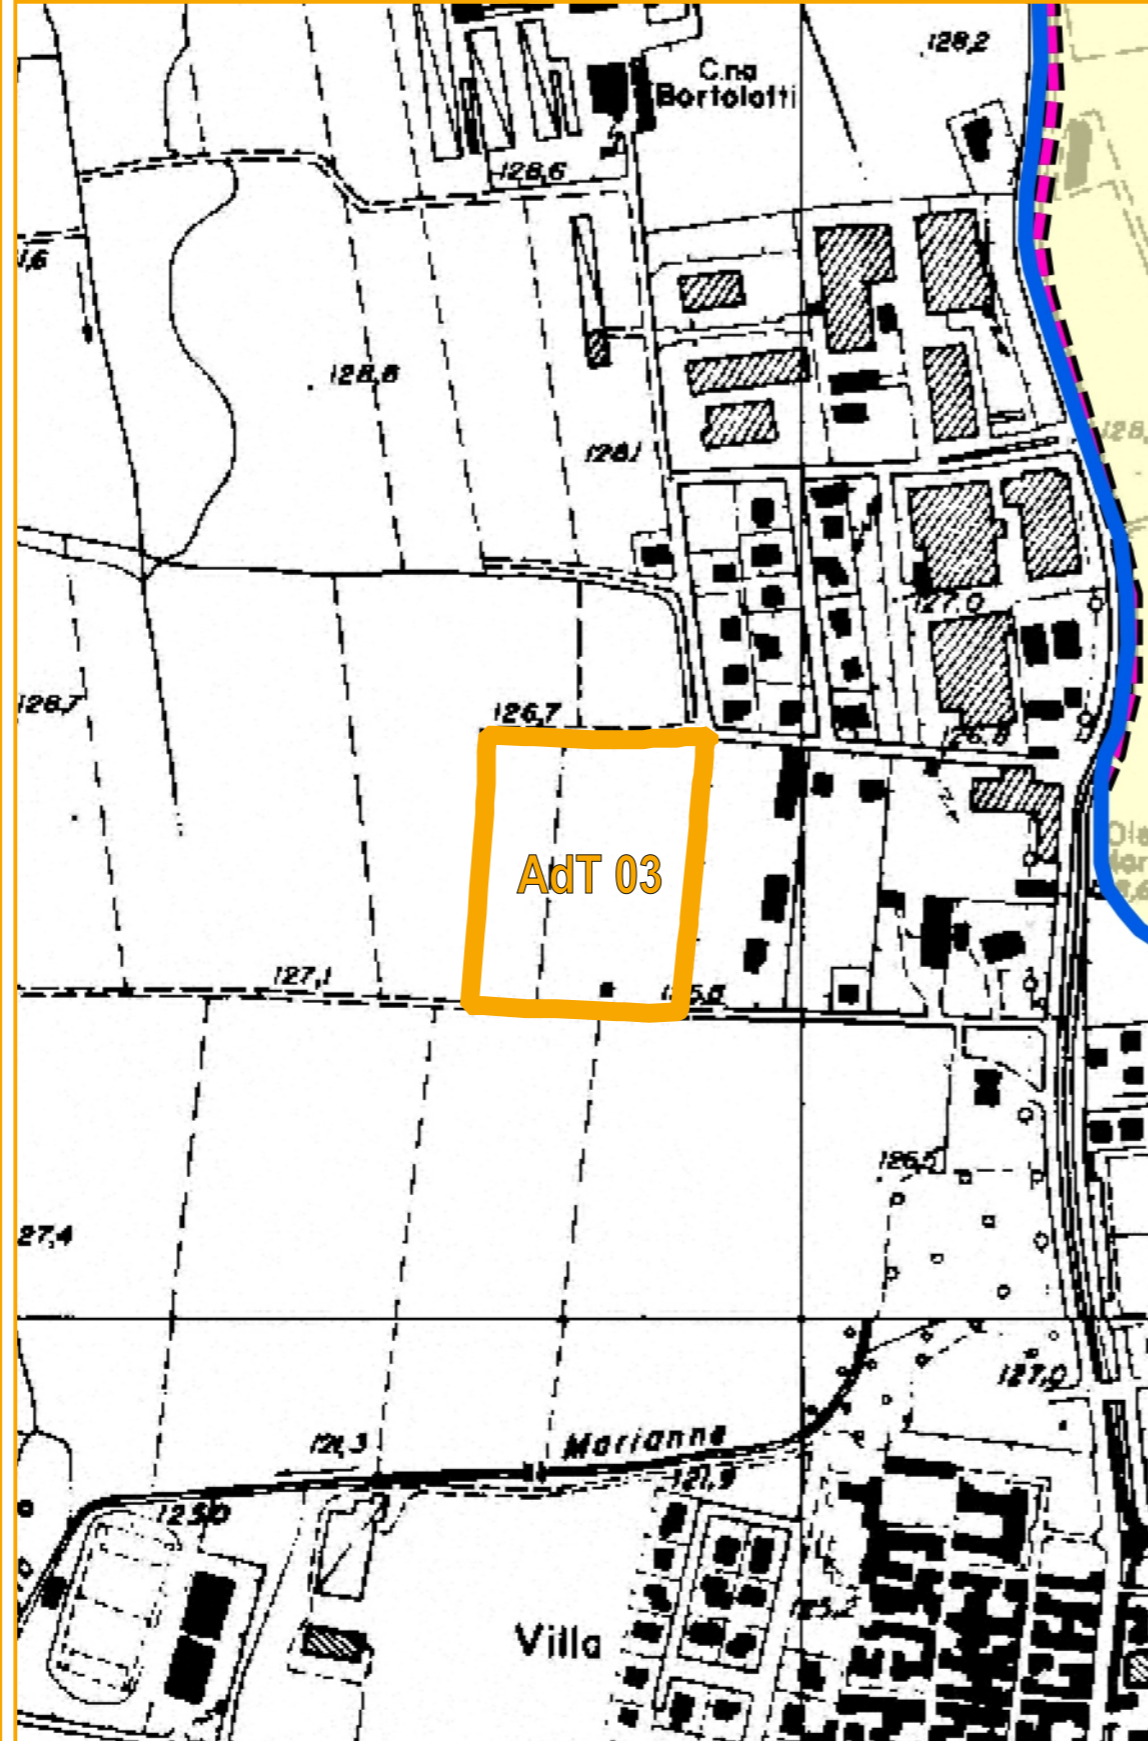






**COMUNE DI CALCIO**  
Provincia di Bergamo

variante al PTC (DGR 1088 DEL 12/12/2013 - BURL S.O. 4 del 21/01/2014)

# PIANO TERRITORIALE DI COORDINAMENTO - PARCO OGLIO NORD CONFRONTO TAV. 1.3 AZZONAMENTO - TUC PROPOSTI DAL PGT

(scala 1:10.000)

-  Confine Parco Oglio Nord
-  Lago d'Iseo
-  Riserve Naturali
-  ZPS
-  SIC
- RER - RETE ECOLOGICA REGIONALE**
-  Corridoi primari ad alta antropizzazione
-  Corridoi primari a bassa o moderata antropizzazione
-  Elementi di primo livello
-  Elementi di secondo livello
-  Varco da tenere
-  Varco da deframmentare
- PIANO PAESAGGISTICO REGIONALE**
-  Strade panoramiche
-  Tracciati guida paesaggistici
-  Corsi d'acqua vincolati
-  Bellezze individue
- TUTELA IDROLOGICA E IDROGEOLOGICA**
-  Zona a rischio idrogeologico molto elevato
-  PAI - limite fascia fluviale A
-  PAI - limite fascia fluviale B
-  PAI - limite fascia fluviale C

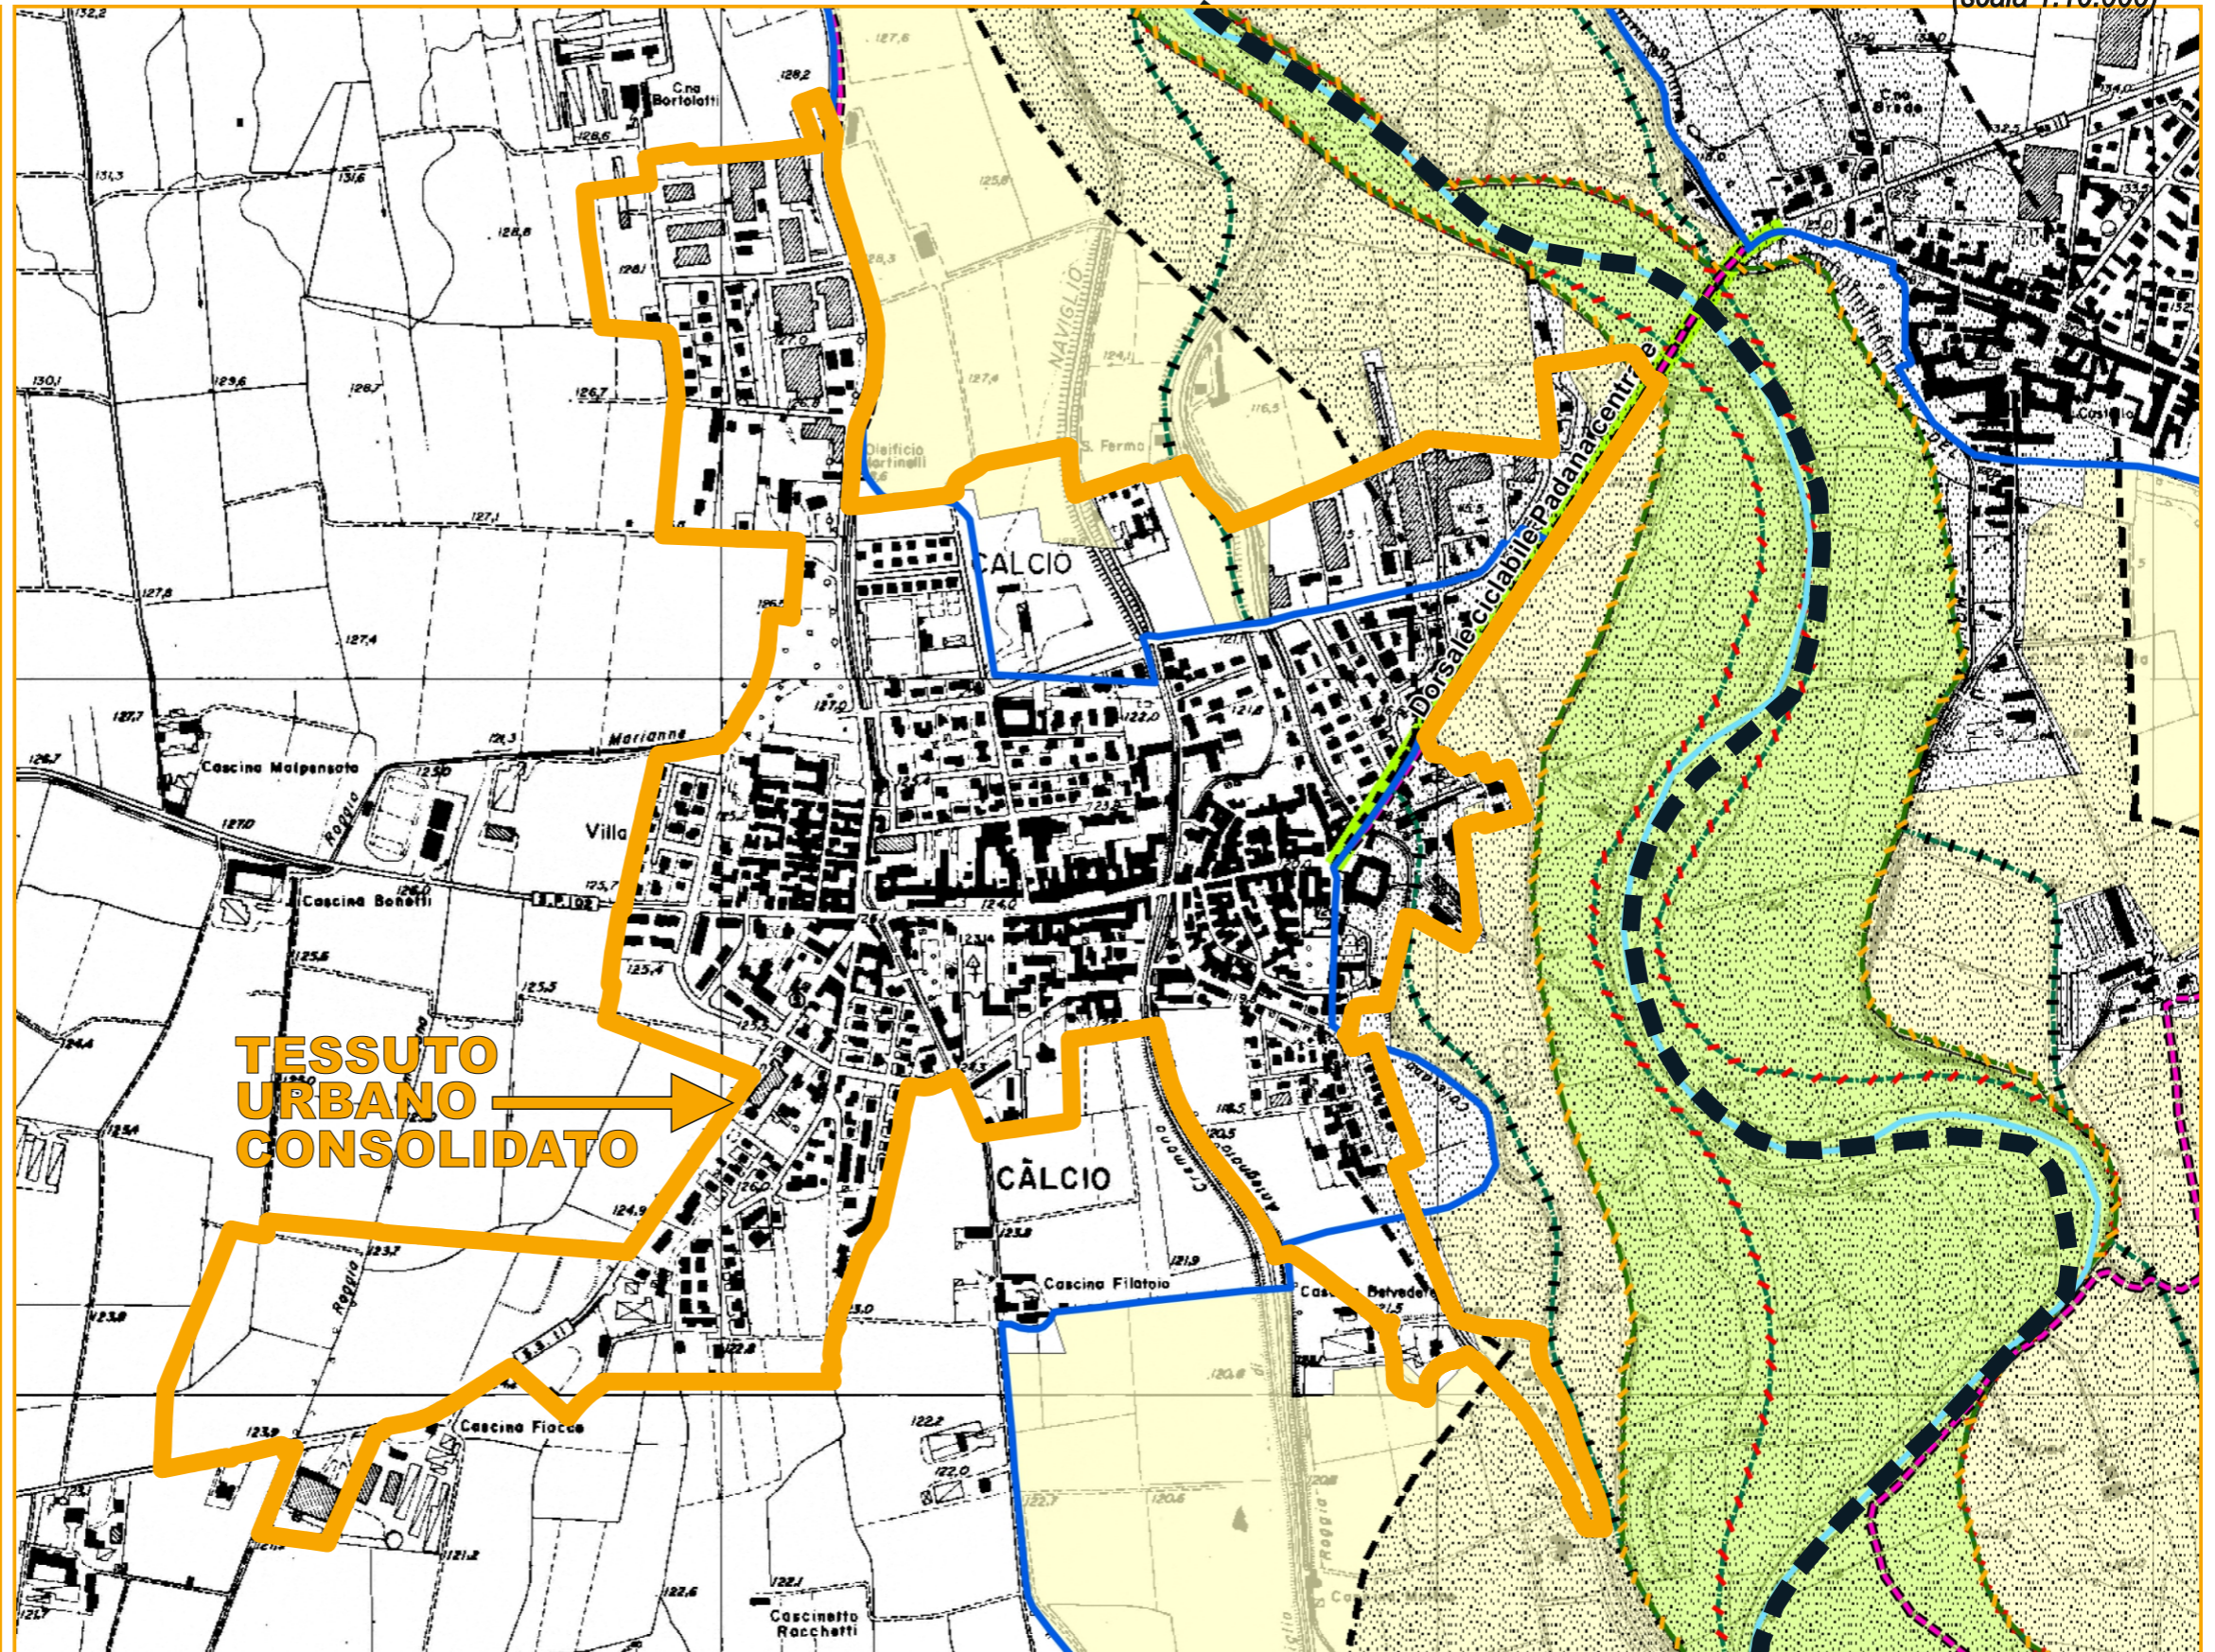

**TESSUTO URBANO CONSOLIDATO**

