

REGIONE LOMBARDIA
 PROVINCIA DI BERGAMO
COMUNE DI CALCIO

Oggetto:
**DOCUMENTO SEMPLIFICATO
 DEL RISCHIO IDRAULICO COMUNALE**
 (Art. 14 comma 8 R.R. 23.11.2017 n. 7 e s.m.i.)

Oggetto:
 Tavola 3
 Rappresentazione grafica delle misure strutturali
 Sovrapposizione alla rete fognaria e al reticolo idrografico

Scala 1:5'000

Comittente:
 Amministrazione Comunale

STUDIO GEOLOGIA AMBIENTE
 Dott. Geol. LAURA ZILIANI
 Dott. Ing. ANTONIO DI PASQUALE
 Dott. Geol. DAVIDE GASPARETTI
 Dott. Geol. GIANANTONIO QUASSOLI
 Dott. Geol. SAMUELE CORADINI
 23123 Brescia - Via T. Olivetti, 5
 Tel. 030.3771190 Fax 030.377066
 e-mail: info@studiogeologiaambiente.it

Data:
 Luglio 2023

LEGENDA

Confine comunale
 - - - - -

Proposte di intervento
 ● Misure strutturali di tipo puntuale
 — Misure strutturali di tipo lineare

Reticolo idrografico
 Corsi d'acqua del reticolo principale di competenza regionale
 — Tratti a cielo aperto
 - - - - - Tratti coperti
 — Fascia di rispetto del reticolo principale ex R.D. 523/1904

Corsi d'acqua del reticolo minore di competenza comunale
 — Tratti a cielo aperto
 - - - - - Tratti coperti
 — Fascia di rispetto del reticolo minore ex R.D. 523/1904

Altri corsi d'acqua
 — Aste private di significativa importanza idraulica, paesistica o ambientale - Tratti a cielo aperto
 - - - - - Aste private di significativa importanza idraulica, paesistica o ambientale - Tratti coperti
 — Fascia di tutela del reticolo privato
 — Altri corsi d'acqua non assoggettati a tutela ai sensi del presente regolamento - tratti a cielo aperto
 - - - - - Altri corsi d'acqua non assoggettati a tutela ai sensi del presente regolamento - tratti coperti


Avei fluviali rappresentabili come poligoni alla scala della tavola
 —

Rete fognaria
Tubazioni
 — Outlet
 — Rete bianca
 — Rete mista
 — Rete nera
 — Rete nera in pressione

Nodi della rete
 ●

Manufatti di rete
 ● Impianto d'infiltrazione
 ● Impianto di Trattamento
 ● Manufatto di sifore
 ● Impianto di Sollevamento

Scarichi
 ● Scaricatore di piena
 ● Scarico terminale depurato
 ● Scarico emergenza

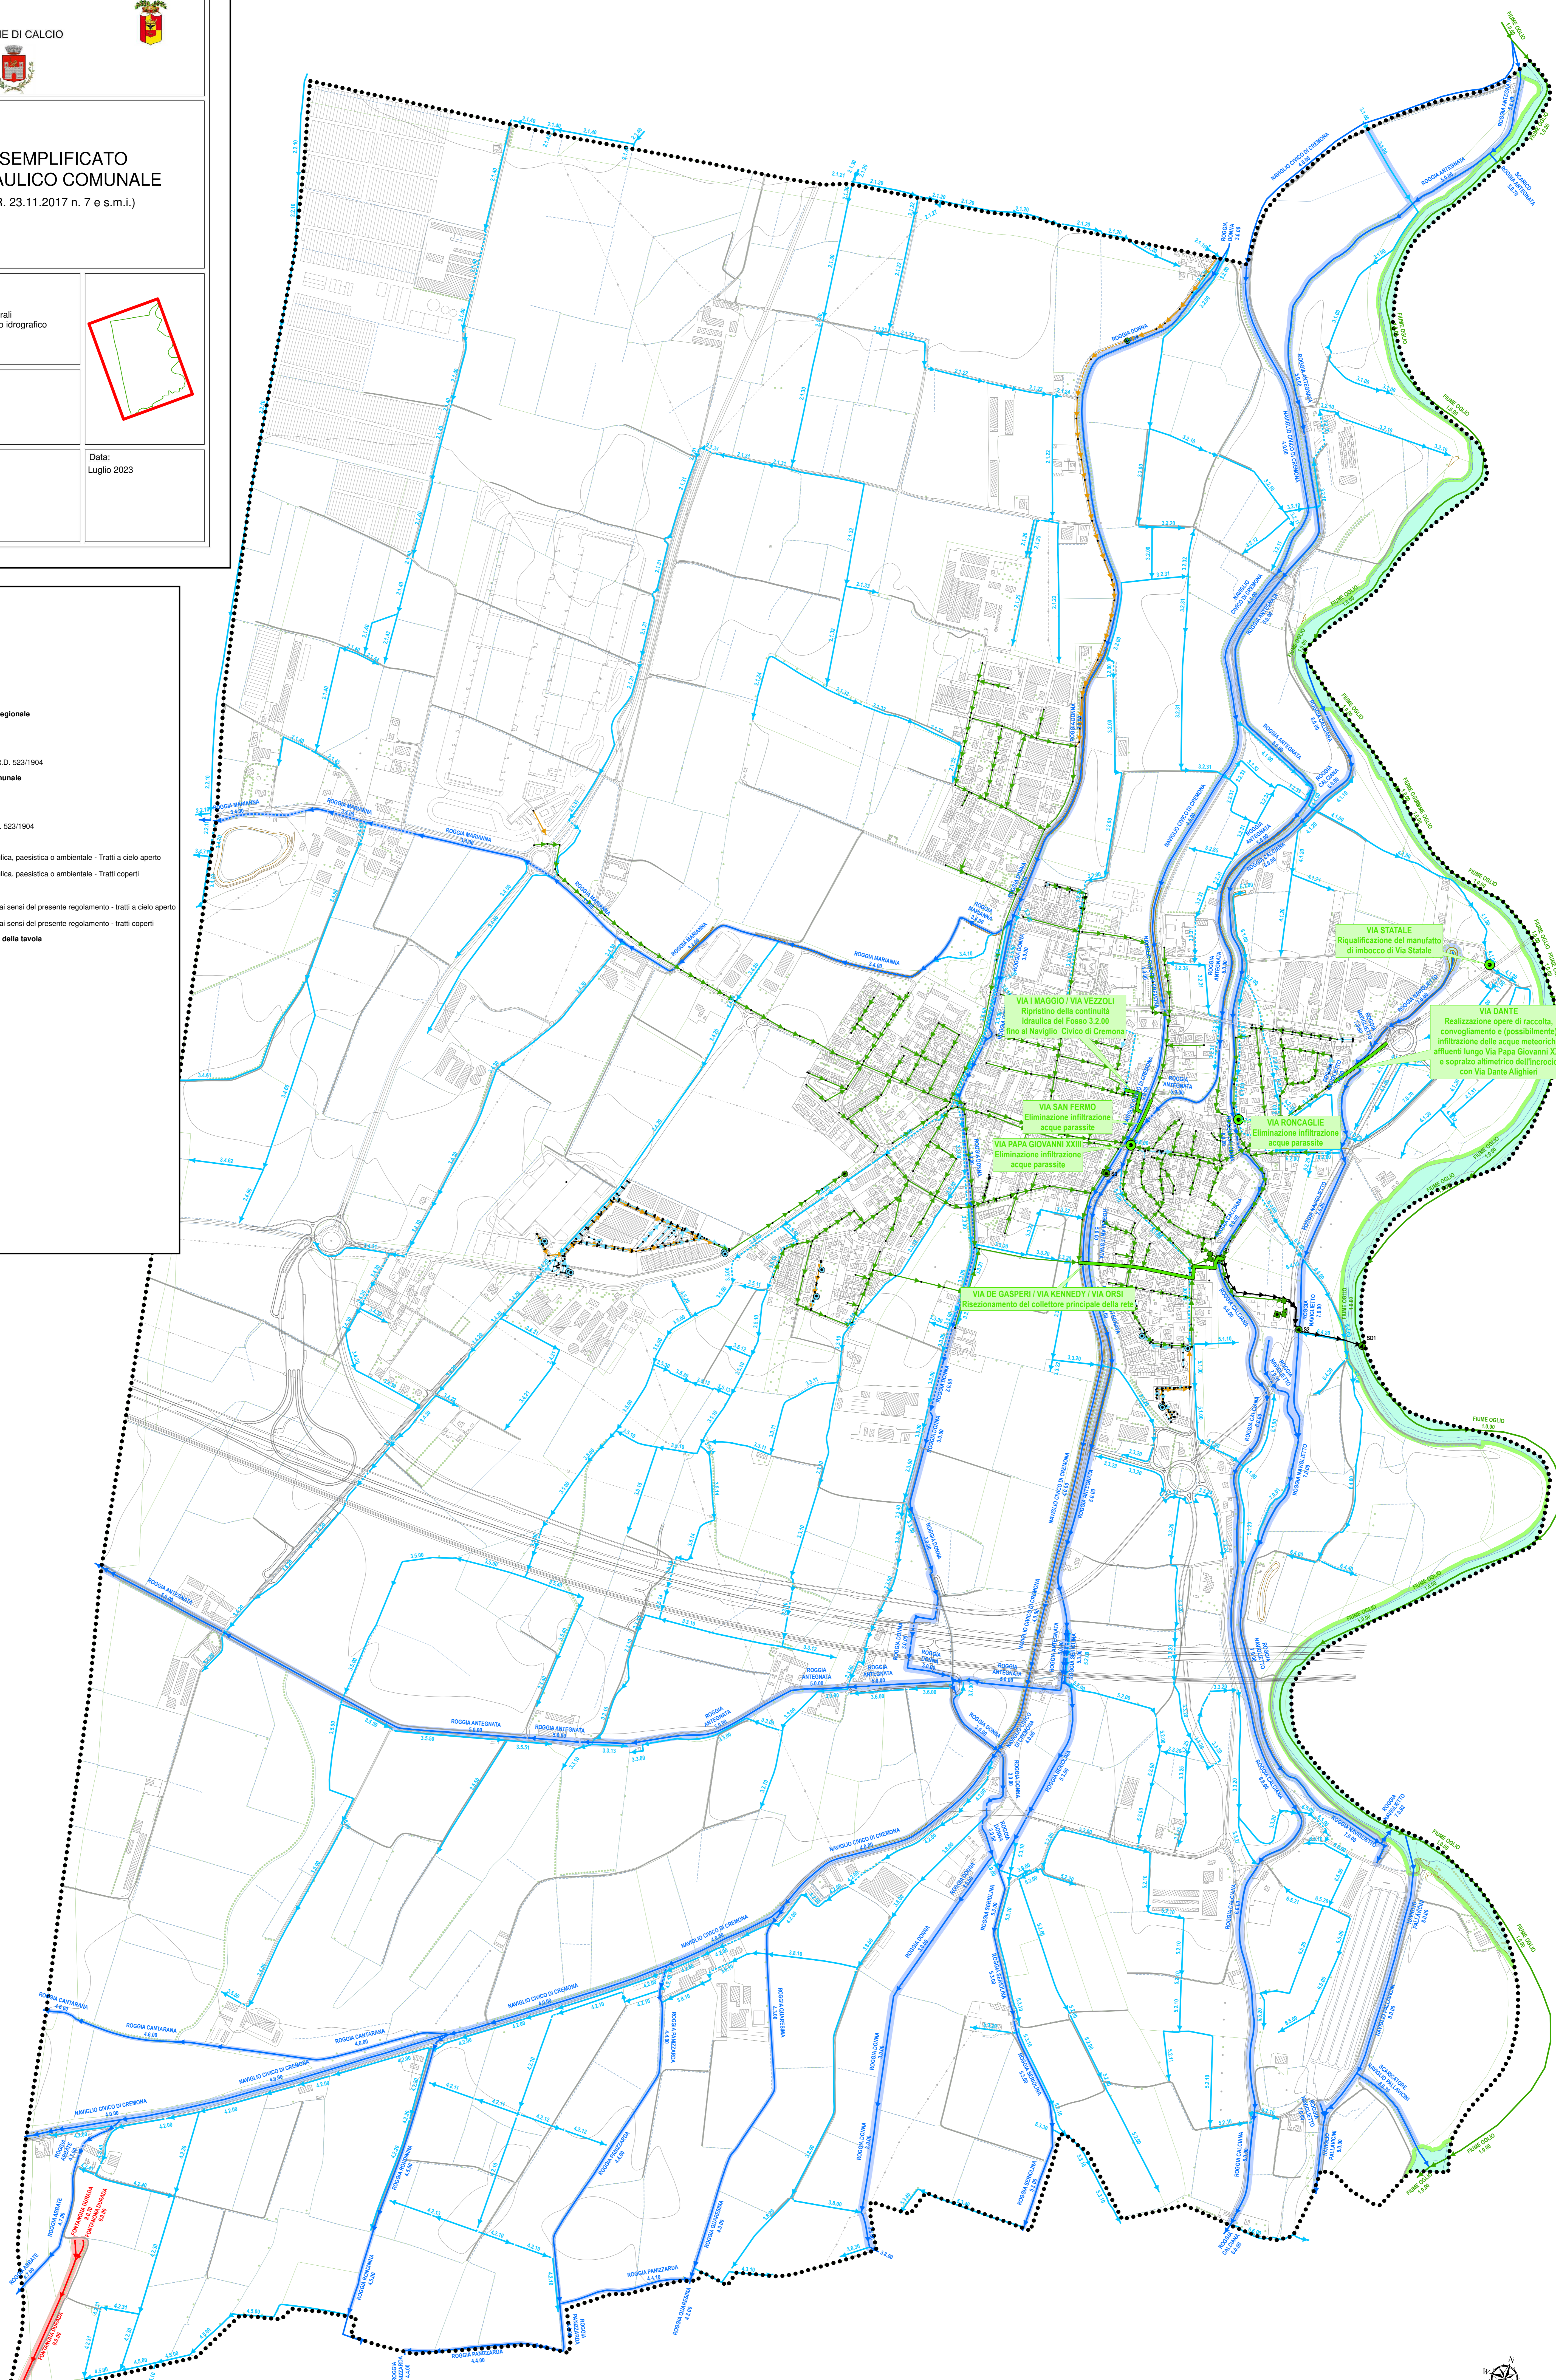

VIA I MAGGIO / VIA VEZZOLI
 Ripristino della continuità idraulica del Fosso 3.2.00 fino al Naviglio Civico di Cremona

VIA SAN FERMO
 Eliminazione infiltrazione acque parassite

VIA PAPA GIOVANNI XXIII
 Eliminazione infiltrazione acque parassite

VIA DE GASPERI / VIA KENNEDY / VIA ORSI
 Risonamento del collettore principale della rete

VIA RONCAGLIE
 Eliminazione infiltrazione acque parassite

VIA STATALE
 Riquadratura del manufatto di imbocco di Via Statale

VIA DANTE
 Realizzazione opere di raccolta, convogliamento e (possibilmente) infiltrazione delle acque meteoriche affluenti lungo Via Papa Giovanni XXIII e soprare allineamento dell'incrocio con Via Dante Alighieri