REGIONE LOMBARDIA

PROVINCIA DI BERGAMO

COMUNE DI CALCIO

Oggetto:

DOCUMENTO SEMPLIFICATO DEL RISCHIO IDRAULICO COMUNALE

(Art. 14 comma 8 R.R. 23.11.2017 n. 7 e s.m.i.)

Oggetto:

Tavola 4
Perimetrazione dei bacini imbriferi
Sovrapposizione alla rete fognaria e al reticolo idrografico

Scala 1:5'000

Committente:
Amministrazione Comunale

STUDIO GEOLOGIA AMBIENTE

Dott. Geol. LAURA ZILIANI
Dott. Ing. ANTONIO DI PASQUALE
Dott. Geol. DAVIDE GASPARETTI
Dott. Geol. GIANANTONIO QUASSOLI
Dott. Geol. SAMUELE CORRADINI

25123 Brescia - Via T. Olivelli, 5
Te. 030.3771189; Fax 030.3778086
e-mail: info@studiogeologiambiente.it

Data:
Luglio 2023

LEGENDA

Confine comunale

Perimetrazione dei bacini imbriferi

- B_SEGMENTO_CENTRO_01
- B_SEGMENTO_CENTRO_02
- B_SEGMENTO_EST
- B_SEGMENTO_OVEST_01
- B_SEGMENTO_OVEST_02
- B_SEGMENTO_OVEST_03
- B_SEGMENTO_OVEST_04
- B_SEGMENTO_OVEST_05

RETICOLO IDROGRAFICO

Corsi d'acqua del reticolo principale di competenza regionale

- Tratti a cielo aperto
- Tratti coperti

Corsi d'acqua del reticolo minore di competenza comunale

- Tratti a cielo aperto
- Tratti coperti

Altri corsi d'acqua

- Aste private di significativa importanza idraulica, paesistica o ambientale - Tratti a cielo aperto
- Aste private di significativa importanza idraulica, paesistica o ambientale - Tratti coperti
- Altri corsi d'acqua non assoggettati a tutela ai sensi del presente regolamento - tratti a cielo aperto
- Altri corsi d'acqua non assoggettati a tutela ai sensi del presente regolamento - tratti coperti

RETE FOGNARIA

Tubazioni

- Outlet
- Rete bianca
- Rete mista
- Rete nera
- Rete nera in pressione

Nodi della rete

Manufatti di rete

- Impianto d'Infiltrazione
- Impianto di Trattamento
- Manufatto di sfioro
- Impianto di Sollevamento

Scarichi
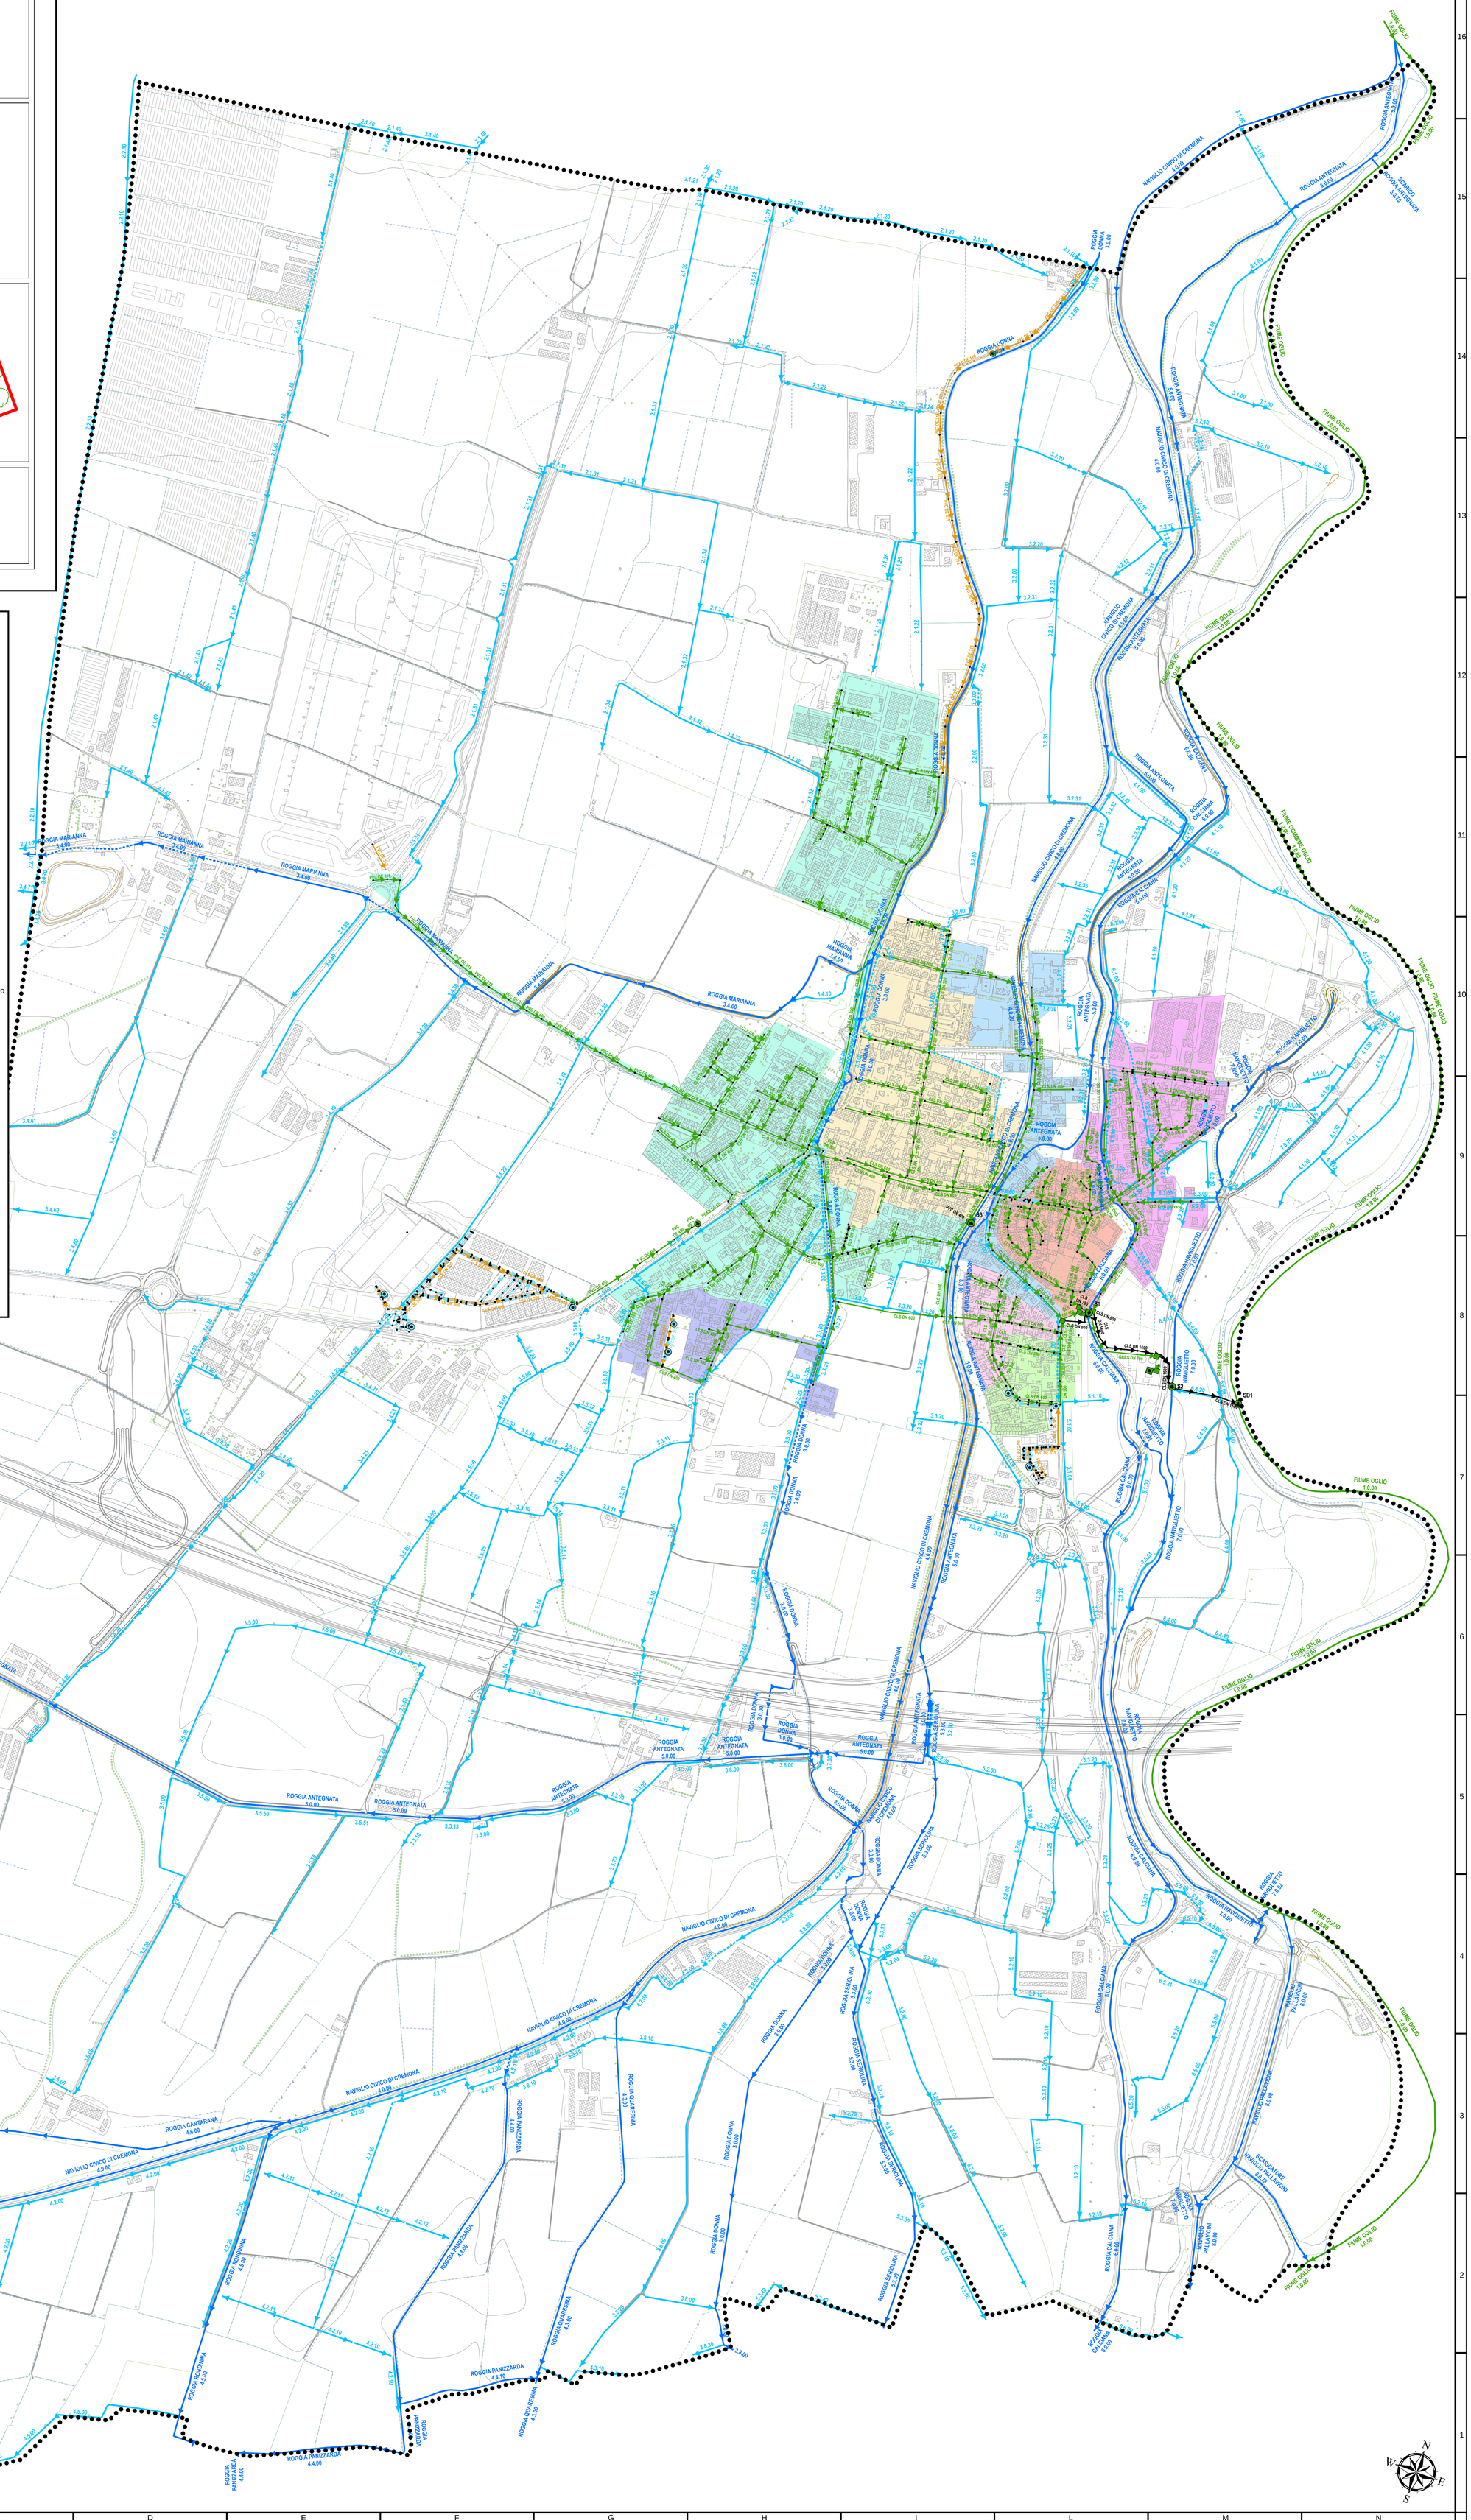
- Scaricatore di piena
- Scarico terminale depurato
- Scarico emergenza